PRENTAÐ: mánudagur, 29. júní 2026 09:28:24

MGHEL




| LENGD Í MÆLILÍNU: | 0.00 | 10.00 | 20.00 | 30.00 | 40.00 | 50.00 | 60.00 | 70.00 | 80.00 | 90.00 | 100.00 | 110.00 | 120.00 | 130.00 | 140.00 | 150.00 | 160.00 | 170.00 | 180.00 | 190.00 | 200.00 | 210.00 | 220.00 |
|---|---|---|---|---|---|---|---|---|---|---|---|---|---|---|---|---|---|---|---|---|---|---|---|
| JARÐHÆÐ: | | 4.50 | 4.70 | 5.01 | 5.38 | 5.69 | 5.89 | 6.00 | 6.09 | 6.18 | 6.27 | 6.37 | 6.47 | 6.56 | 6.67 | 6.86 | 7.01 | 7.07 | 7.12 | 7.17 | | | |
| HÆÐ Í MIÐLÍNU: | | 4.695 | 4.869 | 5.122 | 5.462 | 5.768 | 5.975 | 6.098 | 6.211 | 6.324 | 6.437 | 6.550 | 6.663 | 6.776 | 6.889 | 7.002 | 7.115 | 7.207 | 7.266 | 7.321 | 7.377 | | |

LANGSNIÐ
MKV. 1:500




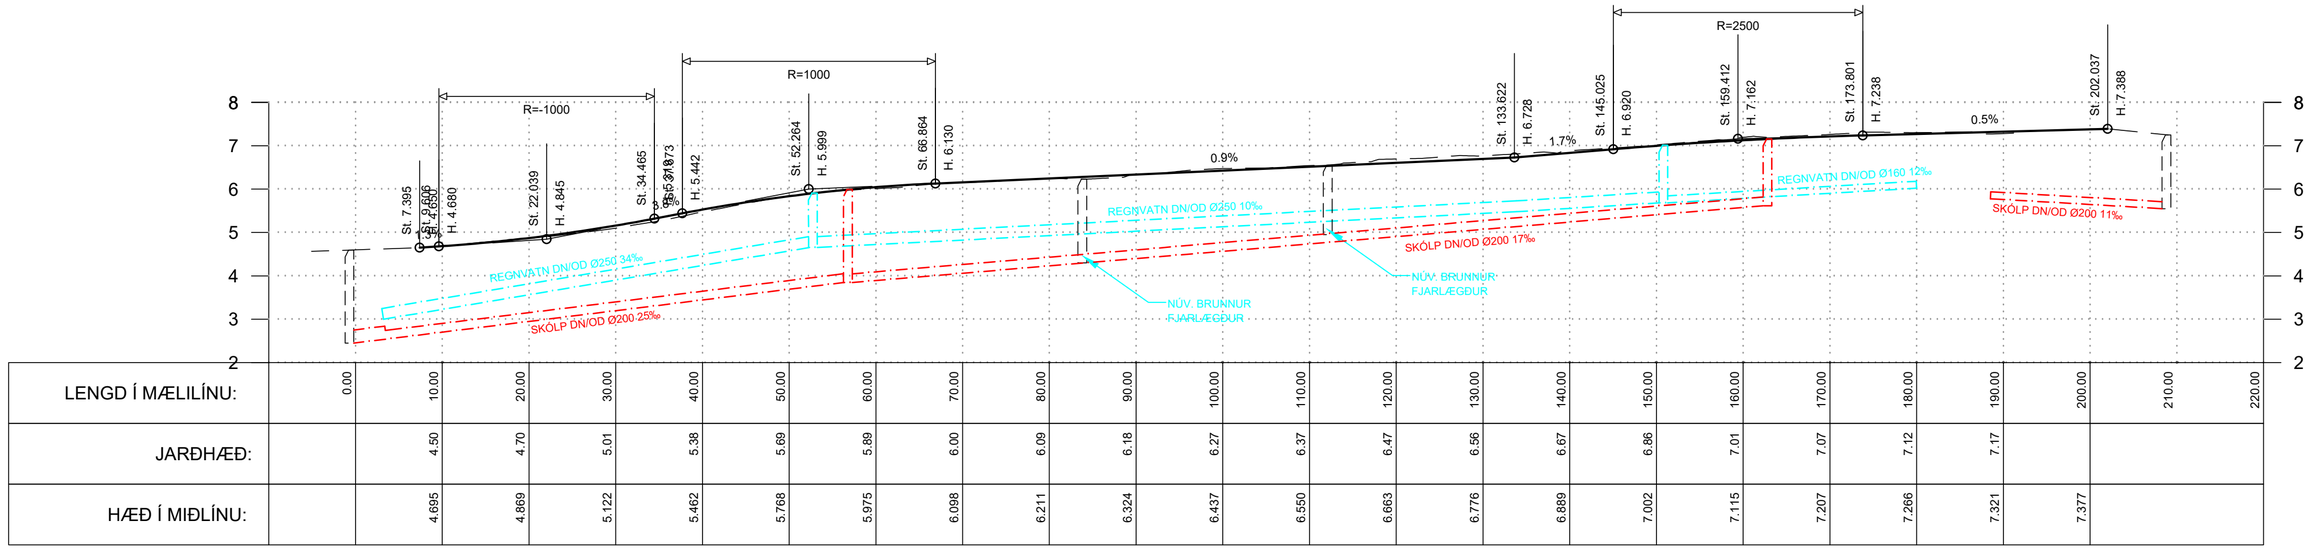


GRUNNMYND
MKV. 1:500

KENNISNIÐ
MKV. 1:50

## SKÝRINGAR:

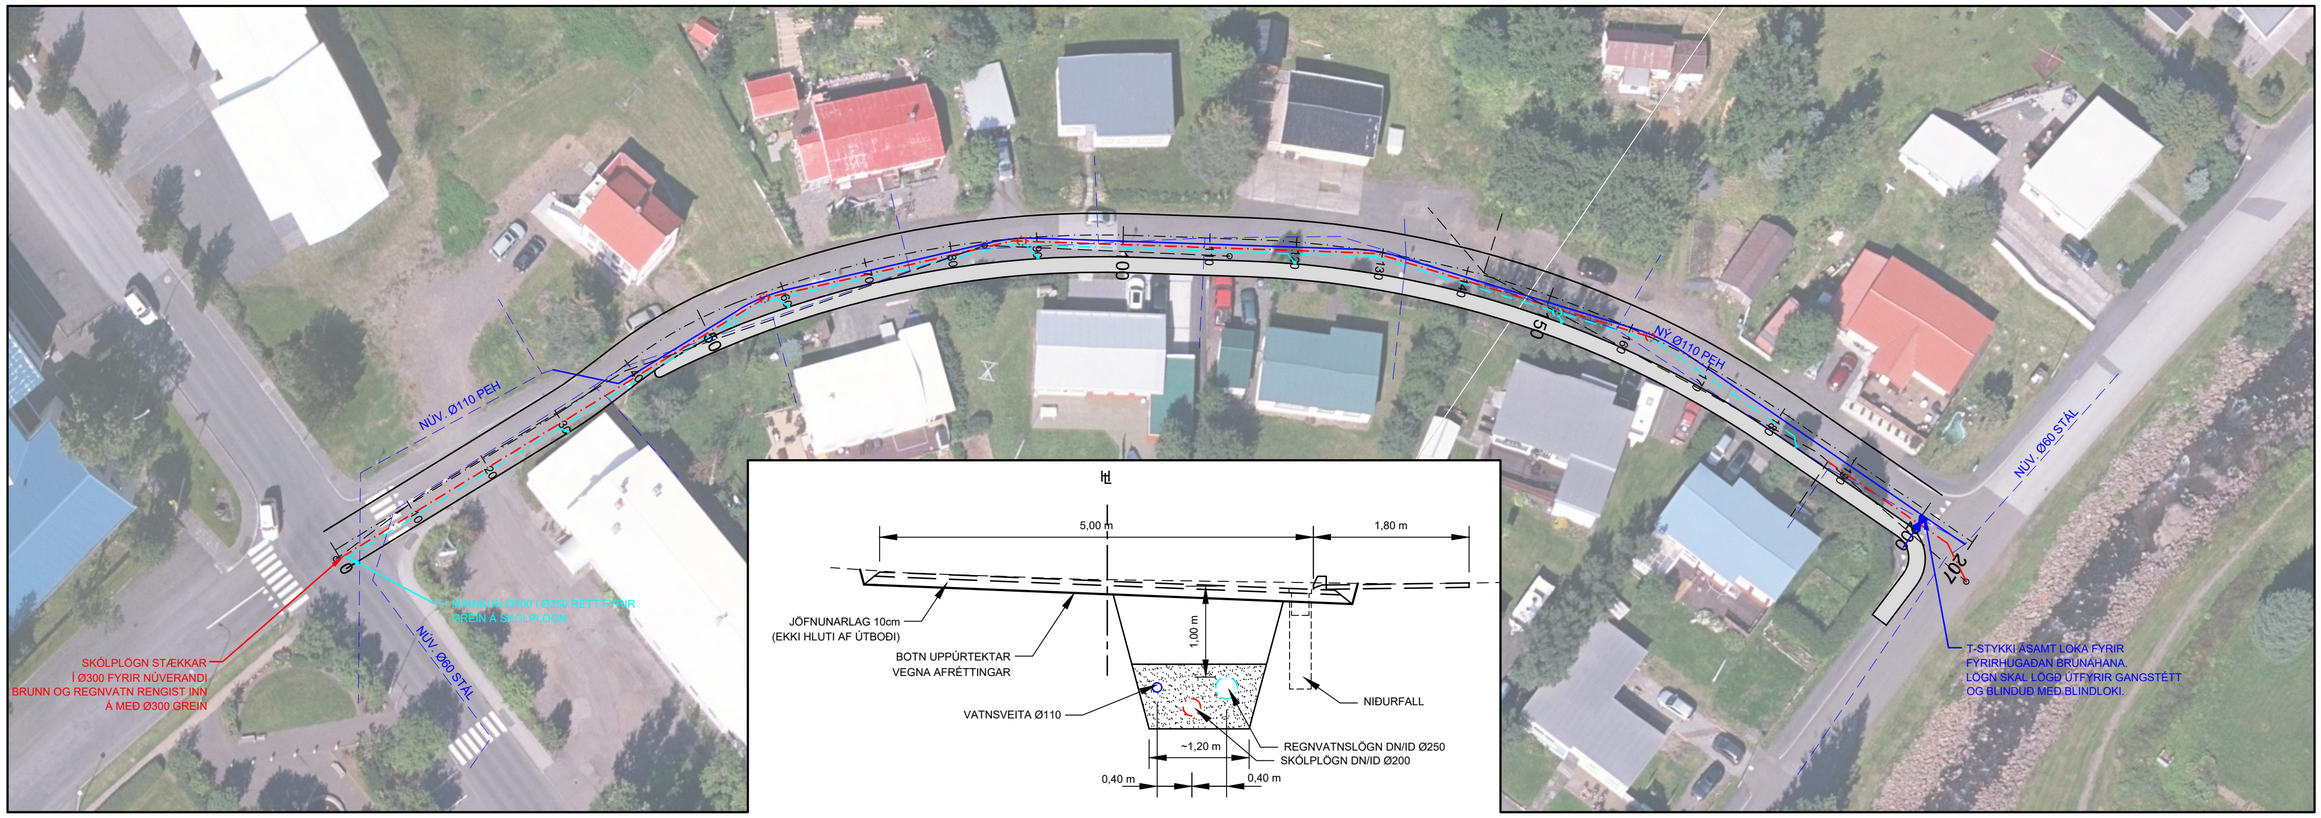ALLAR MÁLSETNINGAR ERU Í m, NEMA ANNAÐ SÉ TEKIÐ FRAM
ALLIR HÆÐARKÓTAR ERU Í BÆJARKERFI
STAÐSETNINGAR NÚVERANDI LAGNA ERU ÁÆTLAÐAR
VERKTAKI SKAL KYNNA SÉR LEGU RAFLAGNA SEM OG ANNARRA STRENGJA ÁÐUR EN VINNA HEFST

- REGNVATNSLÖGN
- SKÓLPLÖGN
- NEYSLUVATN
- NÚVERANDI FRÁVEITA
- NÚVERANDI NEYSLUVATN

Í VINNSLU

0 10 20 30 40 50 m
1:500 (A2)

0 1 2 3 4 5 m
1:50 (A2)

| ÚTGÁFUFERILL | | | | | |
|---|---|---|---|---|---|
| ÚTG. | DAGS. | SKÝRINGAR | HANNAÐ | YFIRF. | SAMÞ. |
| 01 | 28.06.2026 | VINNUTEIKNING - | MGH | - | - |

VERKKAUPI
FJARÐABYGGÐ
FRAMKVÆMDASVIÐ

HÖNNUÐUR
COWI
Urðarhvarfi 6 203 Kópavogi Sími: 422 3000
www.cowi.com cowi_is@cowi.com Kt.: 430572-0169

DAGS. UNDIRSKRIFTAR | F.H. MANNVITS (NAFN OG KT.)

HEITI VERKS
BREKKUGATA
730 REYÐARFJÖRÐUR
ENDURNÝJUN GÖTU OG LAGNA

HEITI TEIKNINGAR
GATNAGERÐ:
PLAN- OG HÆÐARLEGA

| VERKNÚMER | MKV. | STÆRÐ |
|---|---|---|
| A291382 | 1:500, 1:50 | A2 |

| TEIKNINGANÚMER | ÚTGÁFA |
|---|---|
| Z300 | 01 |

TÖLVUSKRÁ: C:\Users\MGHEL\COWI\A291382 - Bæjartæknir Ýmis smáverk (9.730.059) - 9.730.059\05\Brekkugata\Brekkugata Reyðarfirði.dwg