
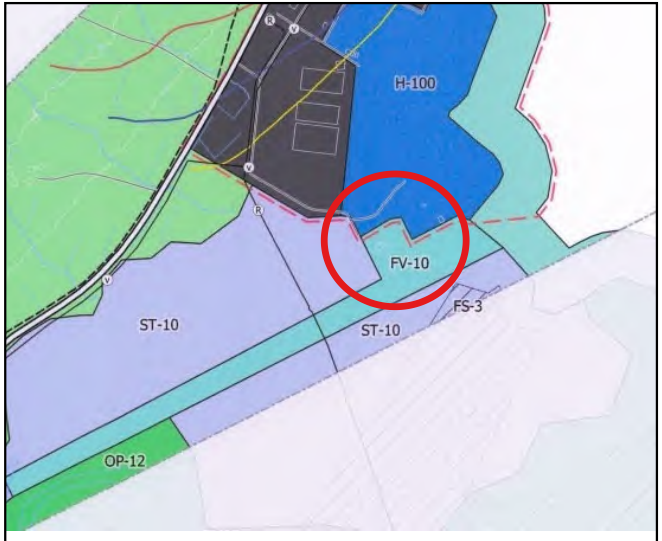
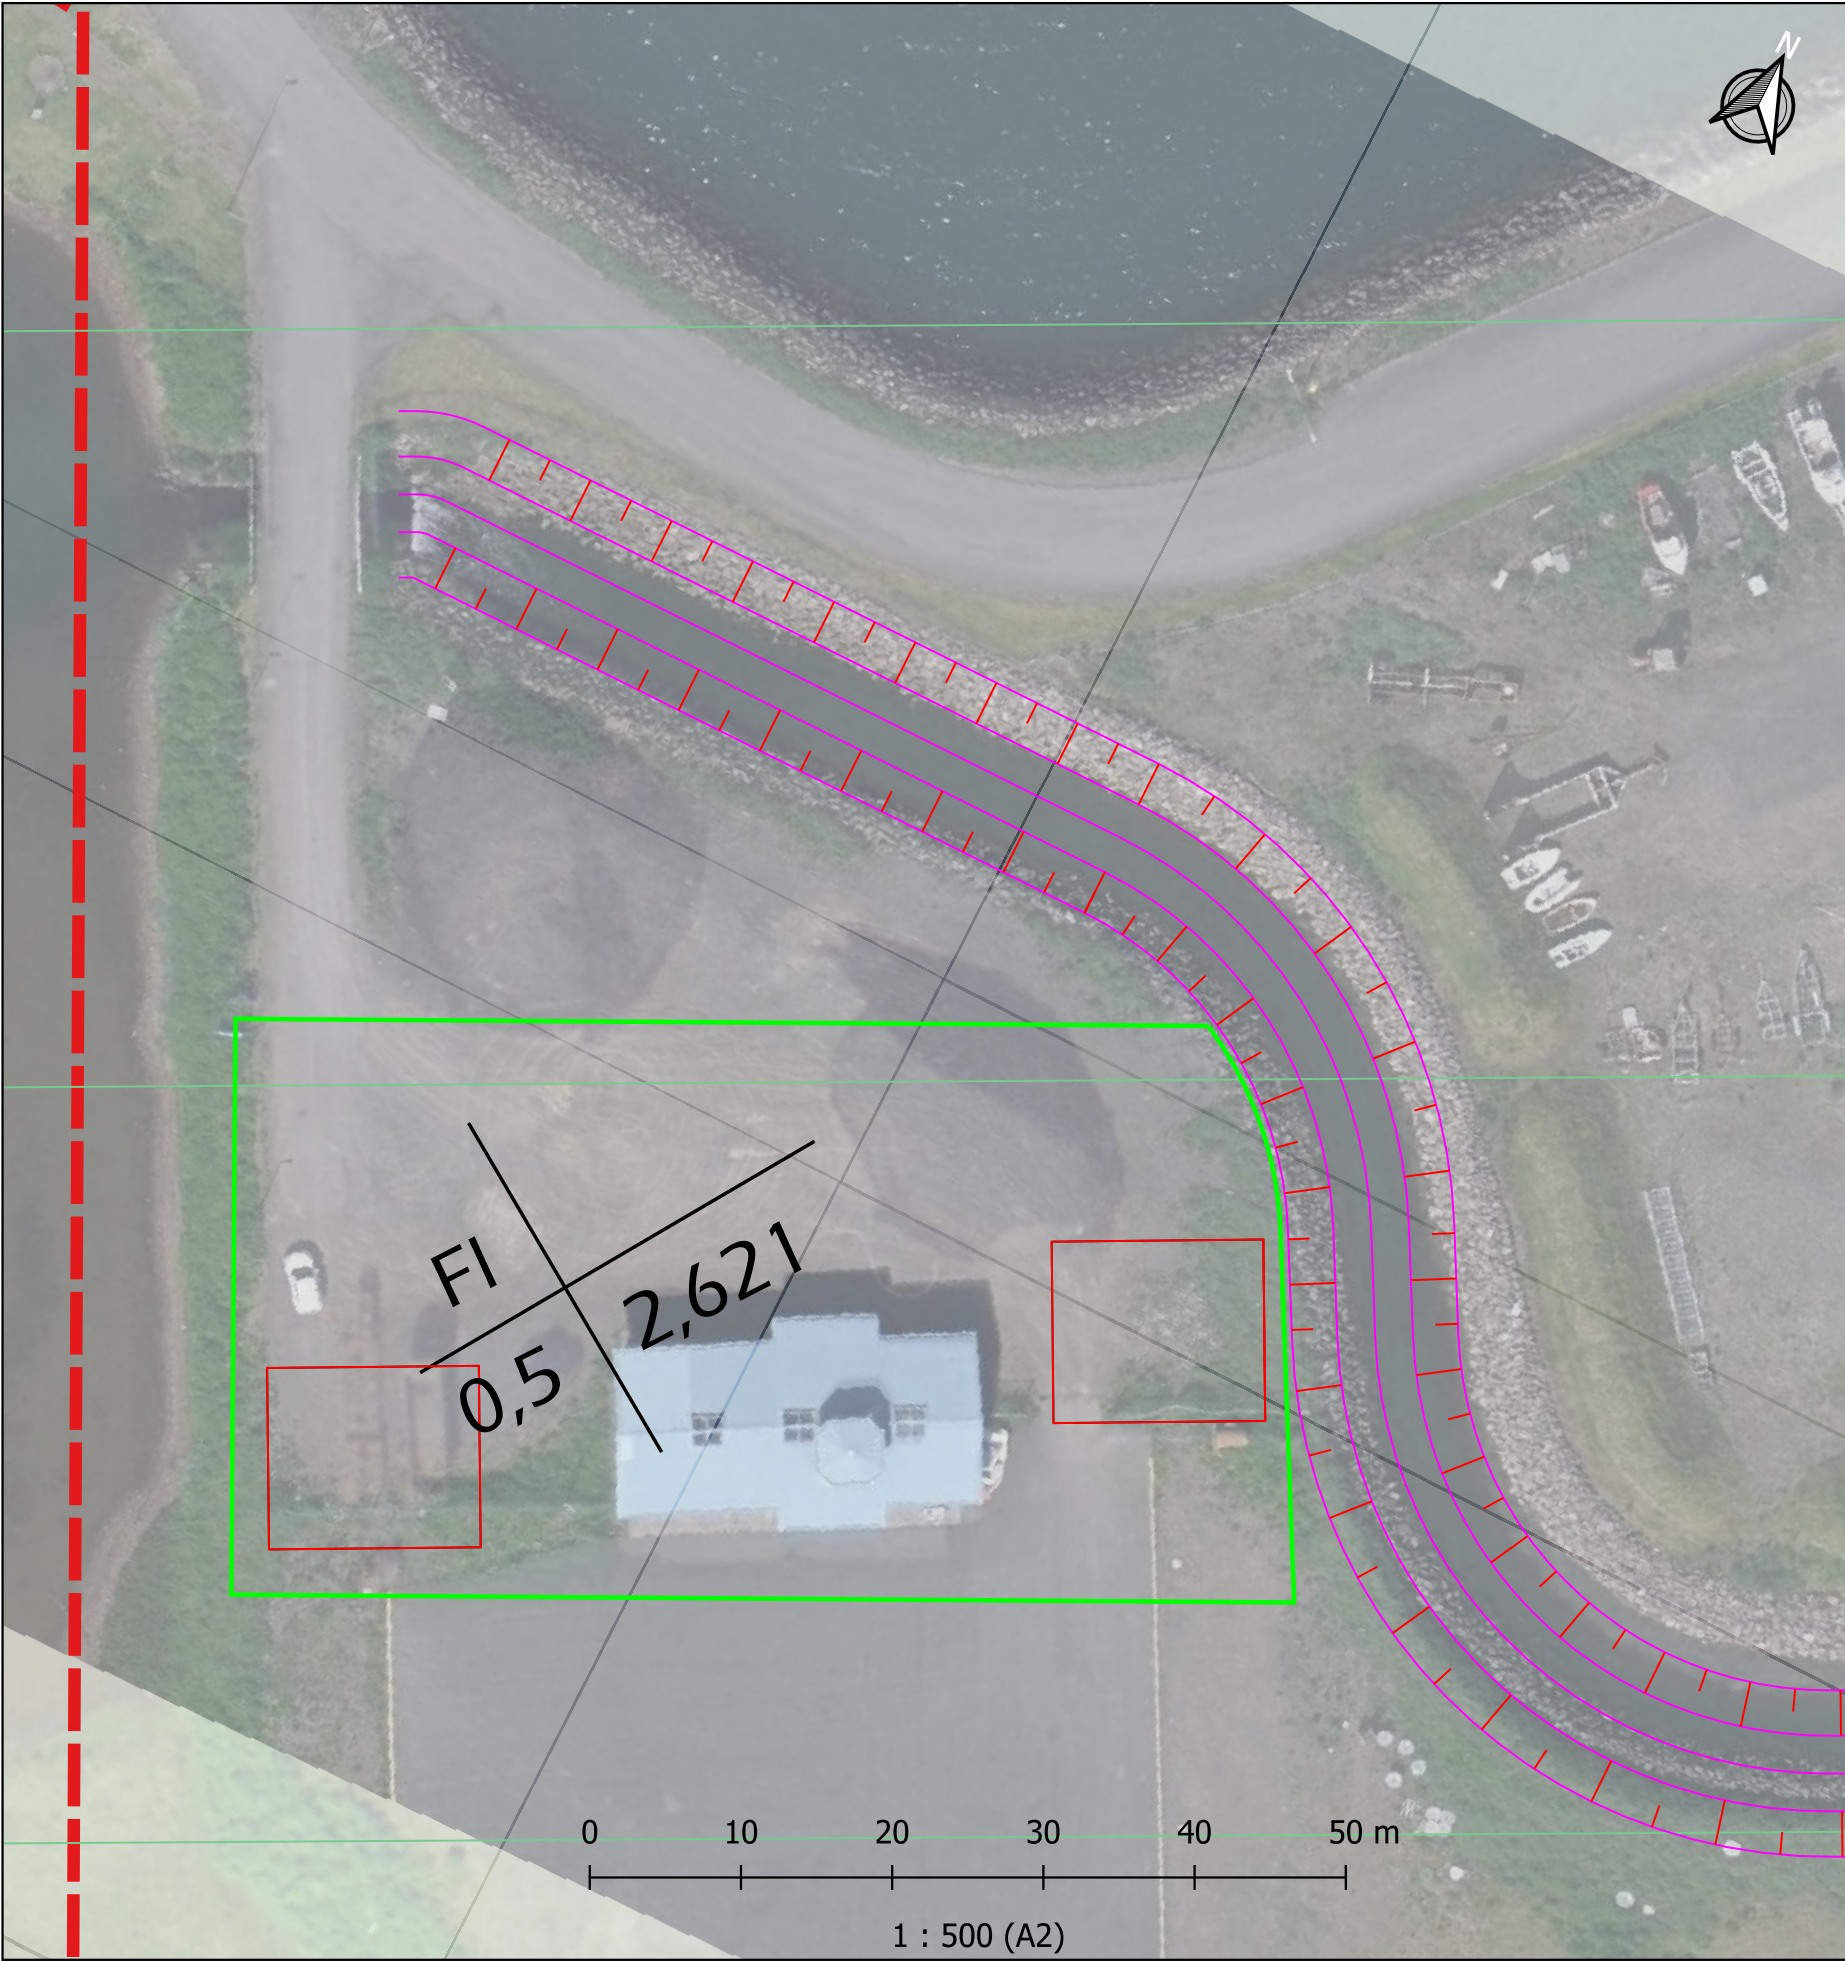


ÓVERULEGBREYTING Á DEILISKIPULAG NAUST 1

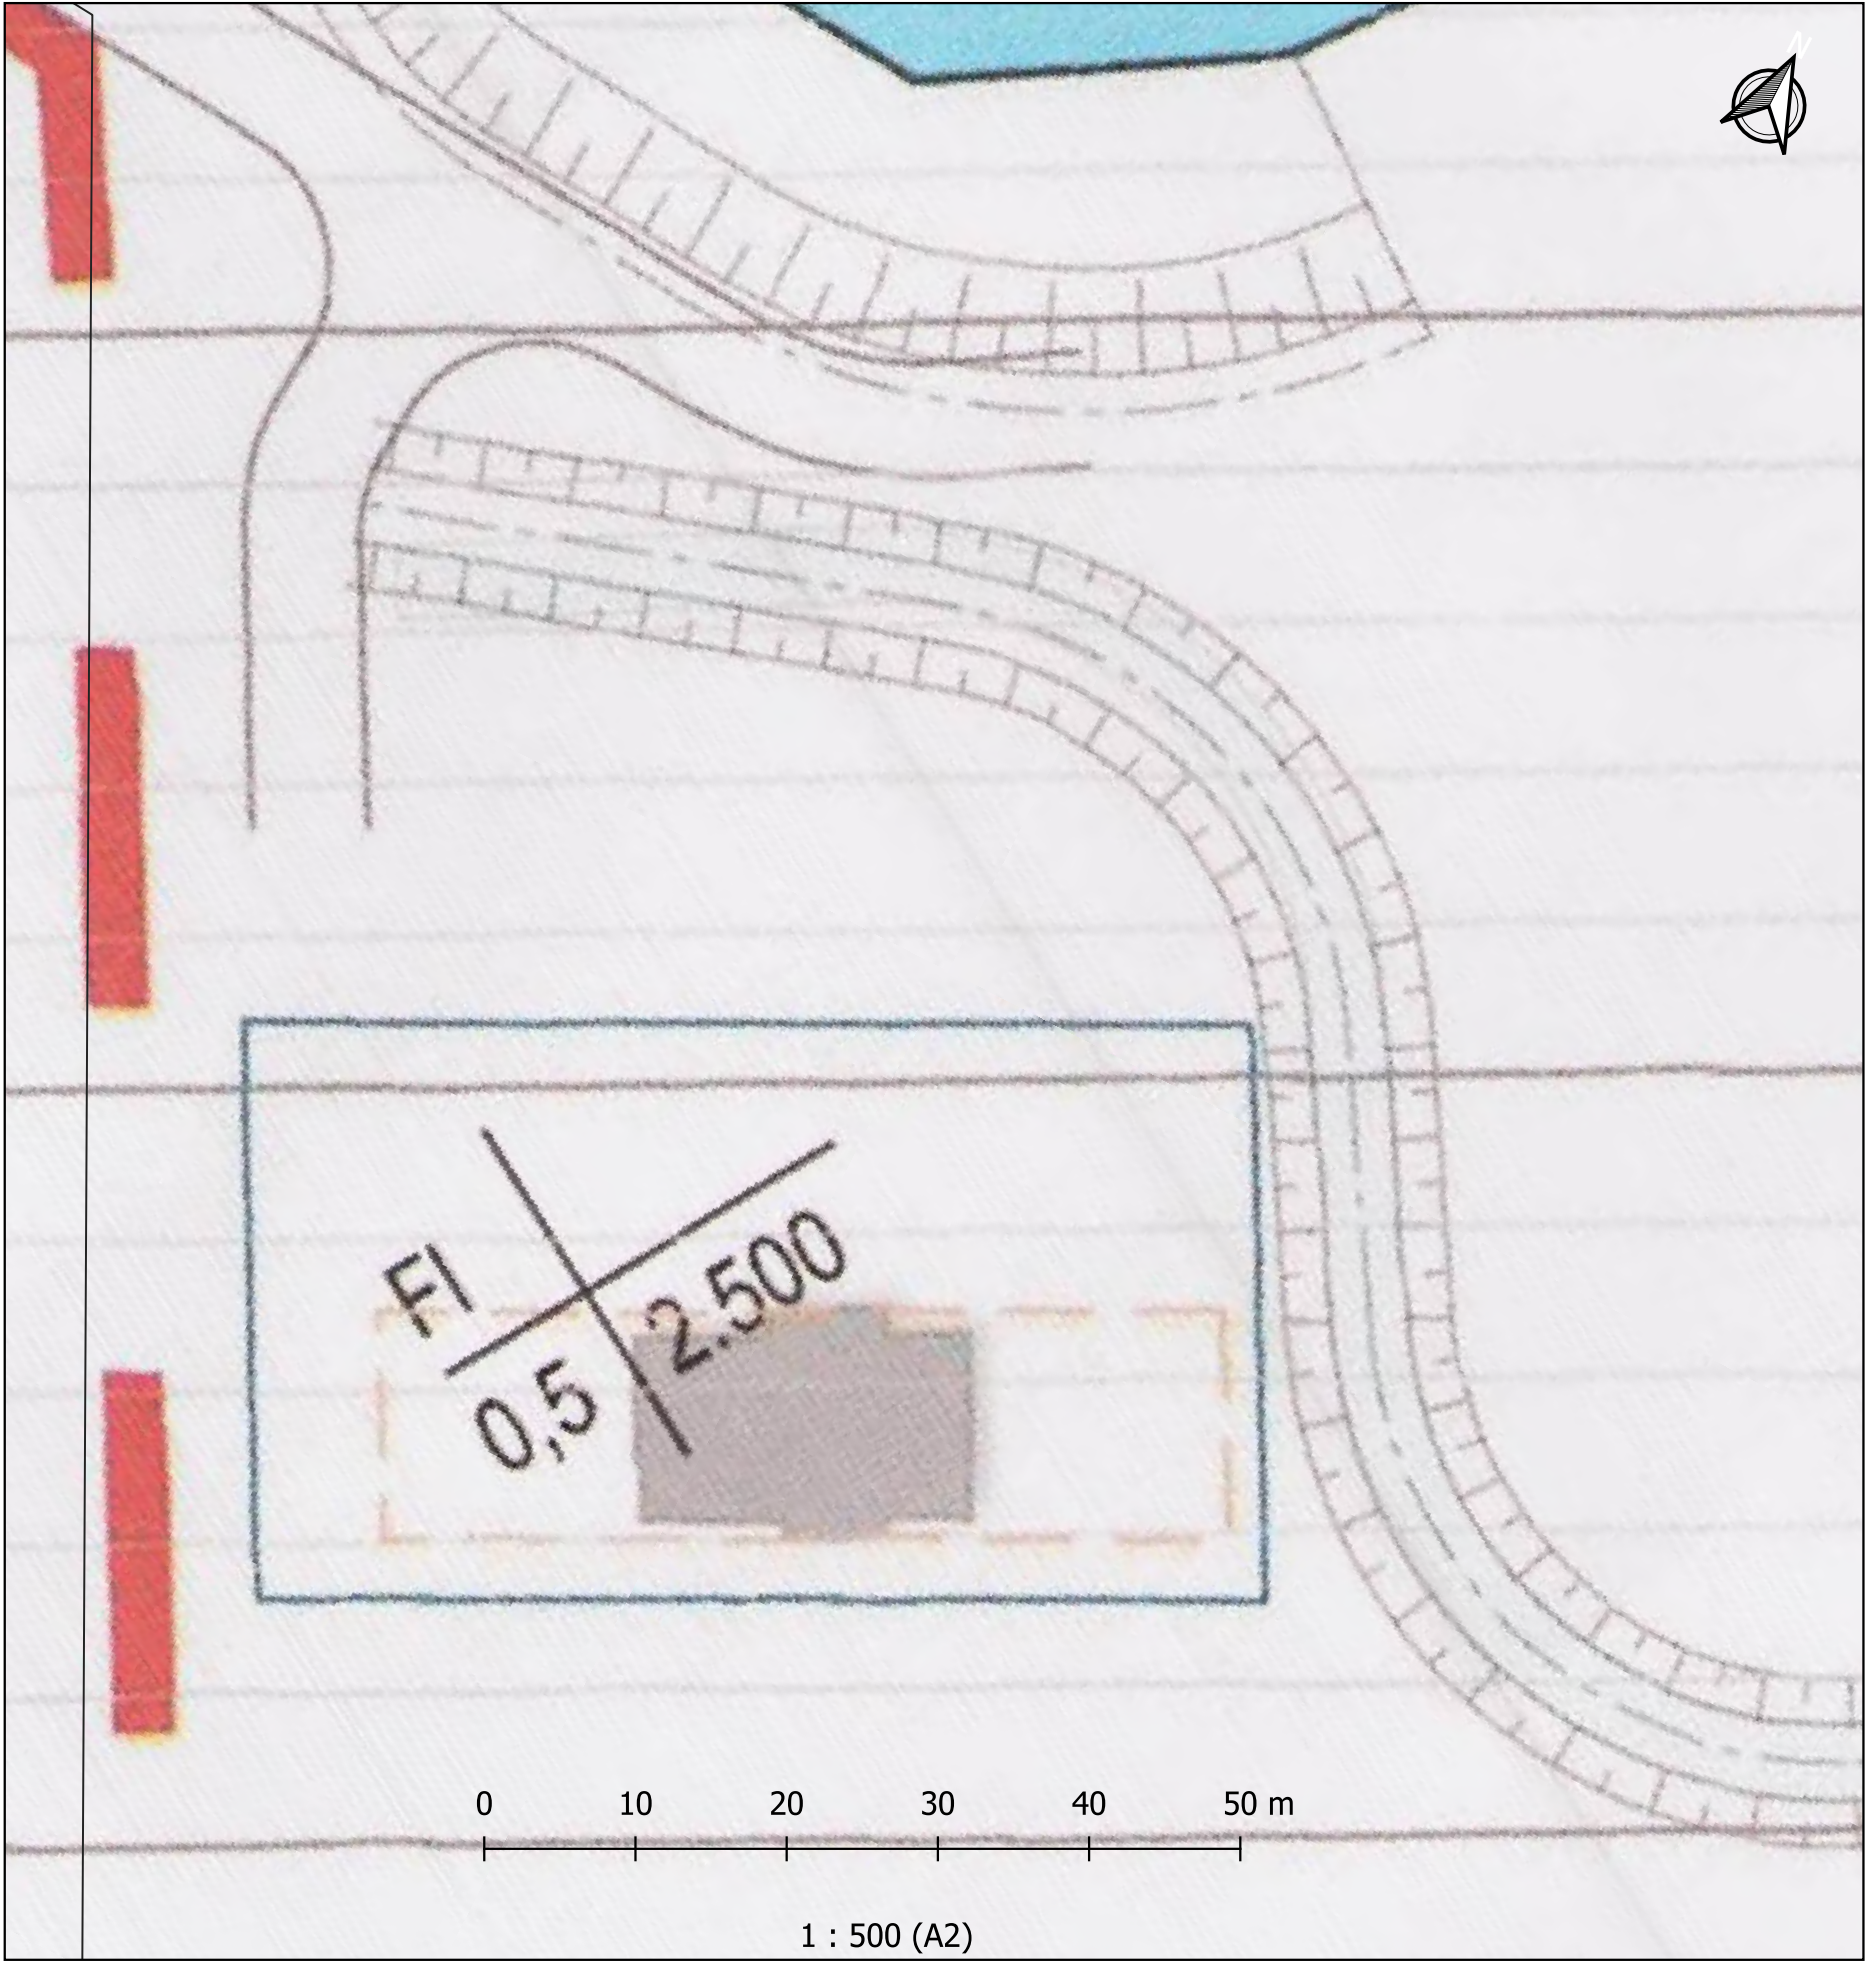

Hluti aðalskipulags Fjarðarbyggðar af umræddu svæði

DEILISKIPULAG ÞETTA SEM HEFUR FENGID MEDFERÐ Í SAMRÆMI VIÐ ÁKVÆÐI 41. GR. SKIPULAGSLAGA NR. 123/2010 VAR SAMÞYKKT Í

ÞANN _____ 2025

TILLAGAN VAR GRENDARKYNNNT

FRÁ _____ 2025

MED ATHUGASEMDAFRESTI

TIL _____ 2025

AUGLÝSING UM GILDISTÖKU DEILISKIPULAGSINS VAR BIRT Í B-DEILD STJÓRNARTÍÐINDA

ÞANN _____ 2025



Verk: ÓVERULEGBREYTING Á DEILISKIPULAG NAUST 1 NORDFIRÐI

Verkkaupi: Tómas Kárasen

Verknúmer: 02 740 001 Teikninganr: 02 740 001 D001

Dags: 09.05.2025 Útgáfa: 003



Gildandi skipulag frá 2013 ogvar unnið að Alta Skipulagsupprátturinn hefur verið settur í hnitakerfi og í mælikvarðanum 1:500 (A2)

Í greinagerð gildandi deilisipulags er ekki sérstakir skilmála á lóð flugstöðvarinnar.

Í fasteignarskrá heur lóðin staðfangið Á Flugvelli (L155899)

Samþykkt/Staðfest 21.03.2013

Dags B. deildar augl. 13.05.2013

Sveitarfélag Fjarðabyggð

Skipulagsnúmer 11611

Tillaga að breyttu skipulagi

Breytingar eru:

Lóðamörkum lóðarinnar Á Flugvelli er breytt lóð stækkuð um 121 m2 og byggigarreitir er stækkaður að lóðamörkum. Þar sem engar lóðir eru í nágreni hennar mun það ekki hafa áhrif á aðra lóðarhafa.

Tillögur að staðsetningu flugskýla er sýnd með rauðum línun (kassa)