




ÚTG. DAGS. ÚTGÁFUFRÉLL HANNAÐ TEIKN. YFRF.

- Skýringar:**
- Núverandi yfirborð 1m hæðarlínur
  - Fylling hæðarlínur
  - Fláafötur
  - Efri brún fyllingar
  - - - Lóðamörk

Snið A  
1:200

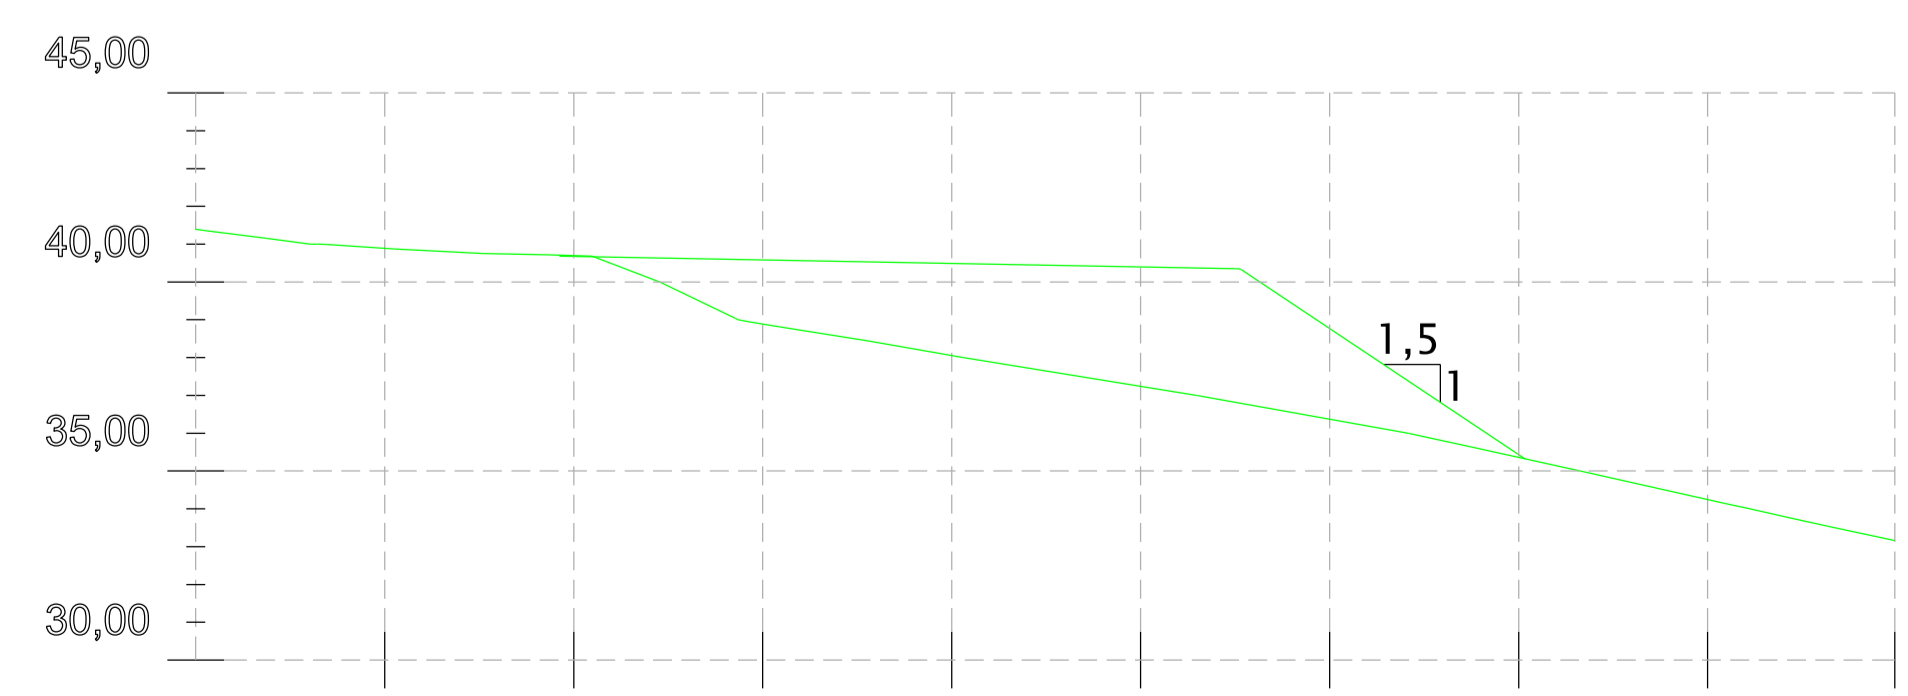

3D Módel

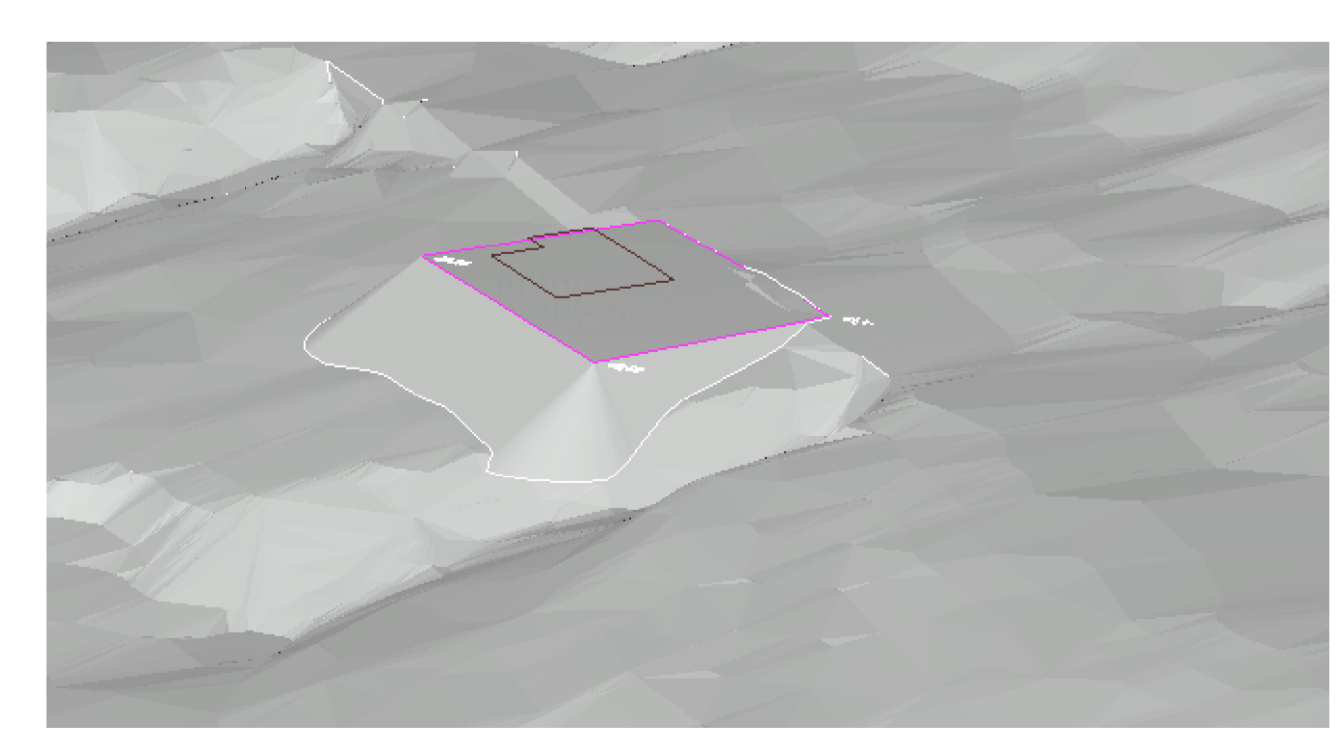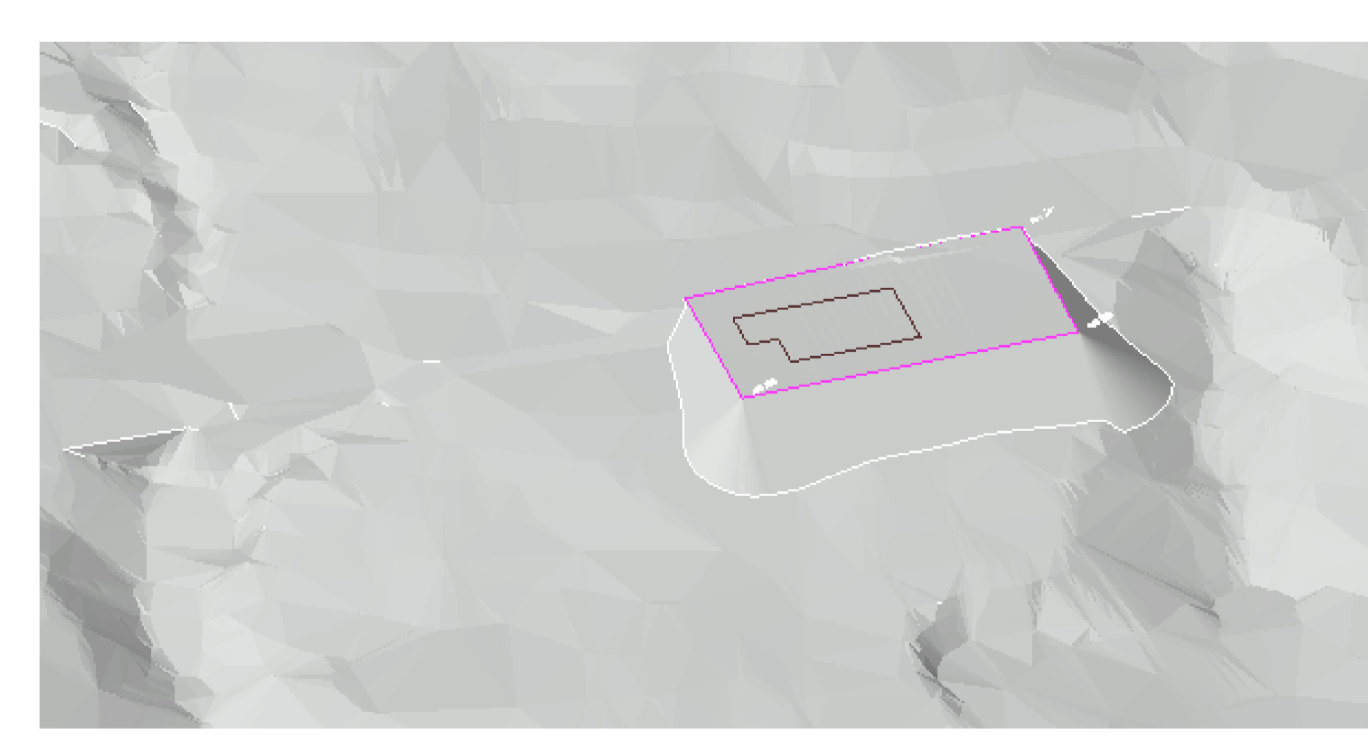

**Meta ehf.**  
Grimseyri 6  
750

Hlíðargata 7-9  
Tillaga að fyllingu í lóð  
Grunnmynd og snið

TEIKNNÚMÉR	BLAÐSTÆRÐ	HANNAÐ	JJ
108589	A1	TEIKNAD:	JJ
001		YFRIFRABE:	OGM
DAGS.	MÆLIKVARÐI	ÚTGÁFA	
14.02.2024	1:200	A	

Útgáfunúmer og dagsetning aðaluppráttar:  
Höfnúmer:  
Höfnunarskýrt: