


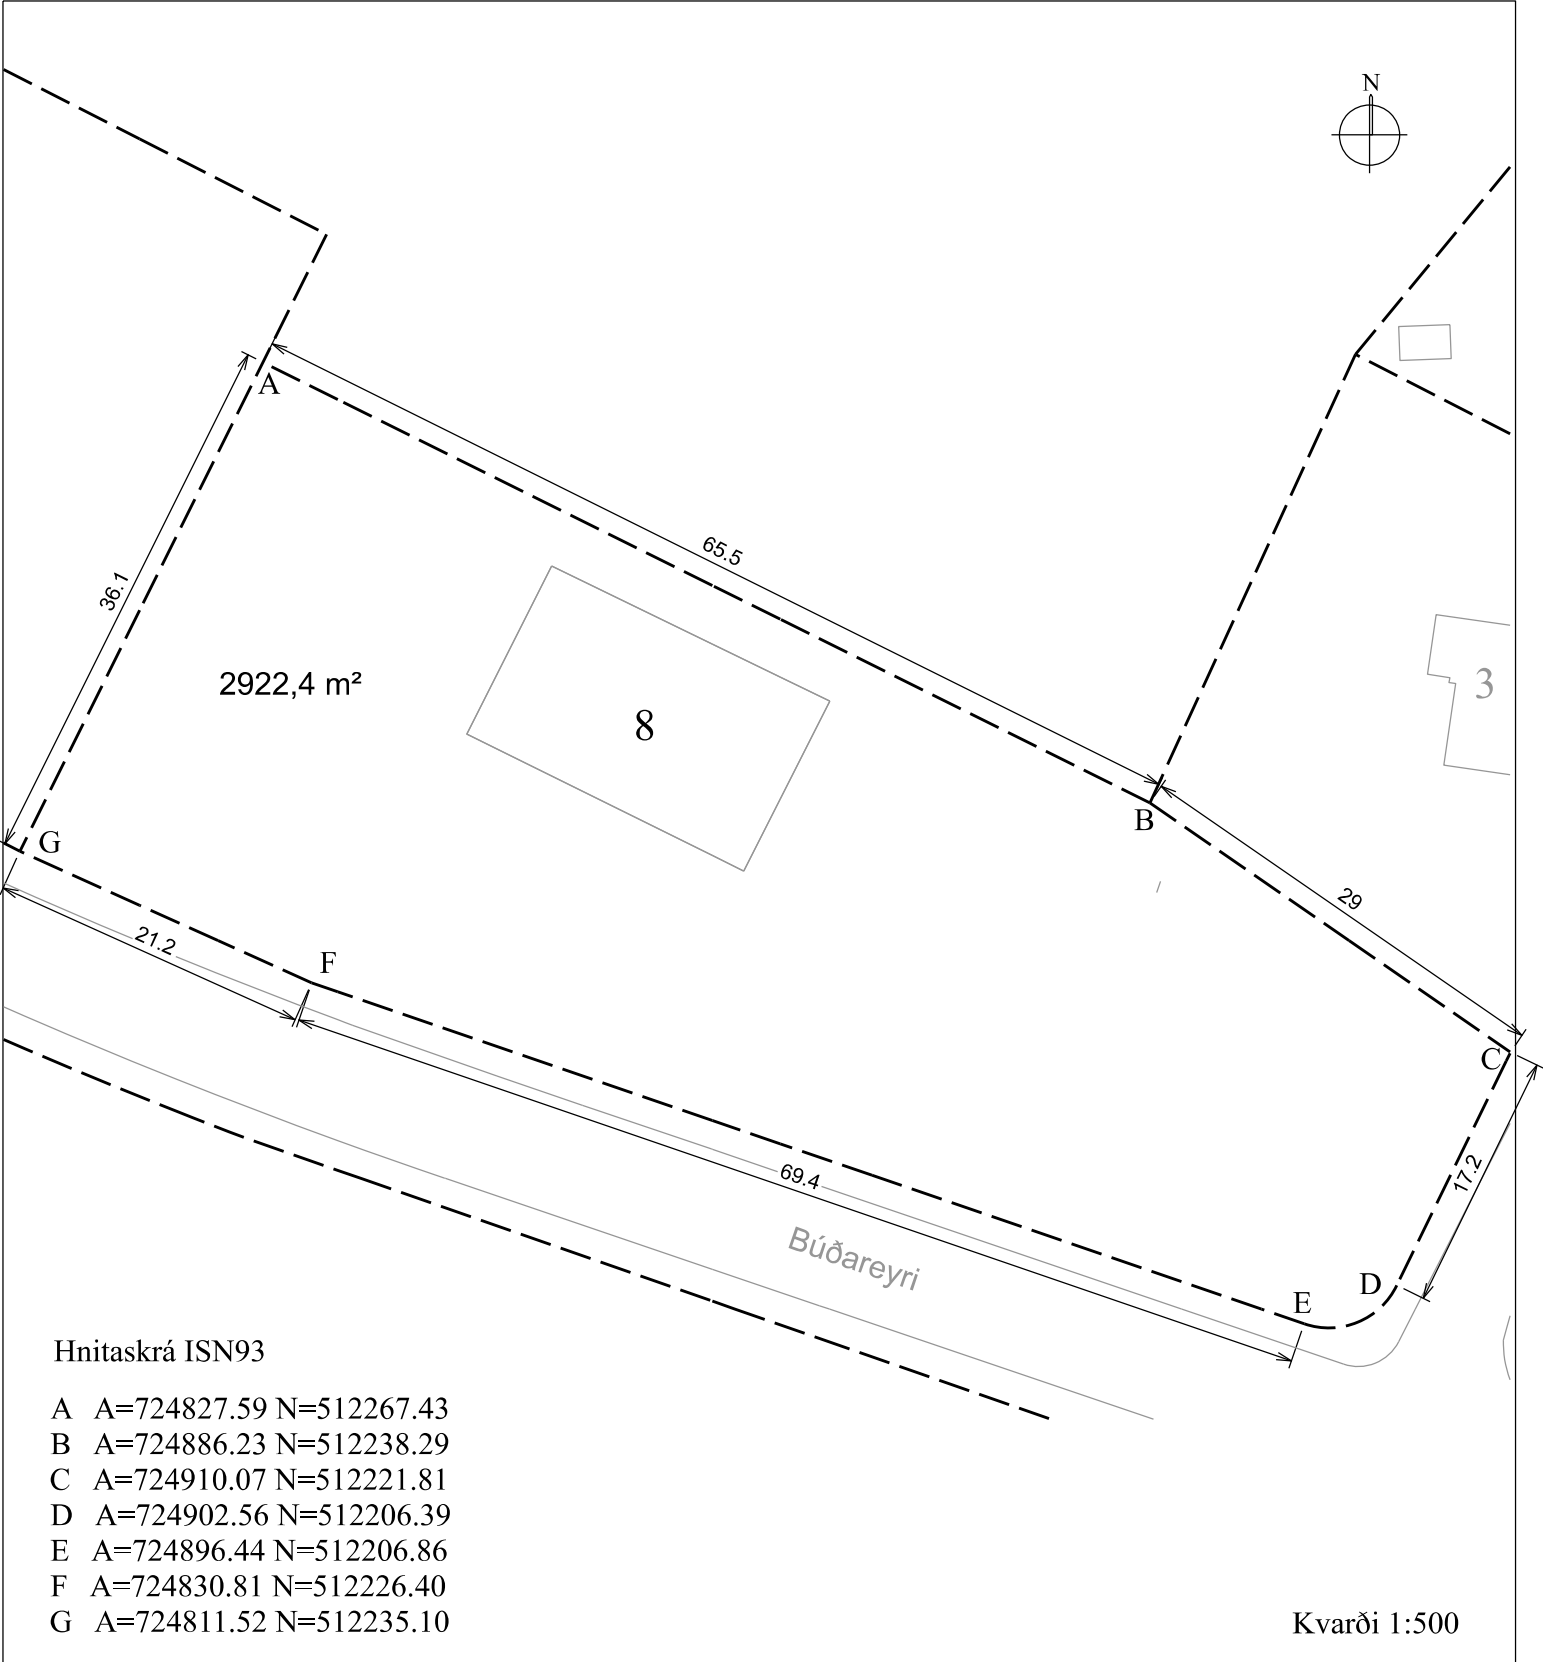

Hnitaskrá ISN93

- A A=724827.59 N=512267.43
B A=724886.23 N=512238.29
C A=724910.07 N=512221.81
D A=724902.56 N=512206.39
E A=724896.44 N=512206.86
F A=724830.81 N=512226.40
G A=724811.52 N=512235.10

Kvarði 1:500

Skýringar:

- Lóðarmörk
— Mörk akbrautar
2922,4 m² Stærð lóðar
8 Númer lóðar
Myndmæld/ innmæld hús

Búðareyri 8
Landnr. L192232
730 Fjarðabyggð

Lóðarblað



Fjarðabyggð
Umhverfis- og skipulagssvið

Dags.

Skipulagsfulltrúi