


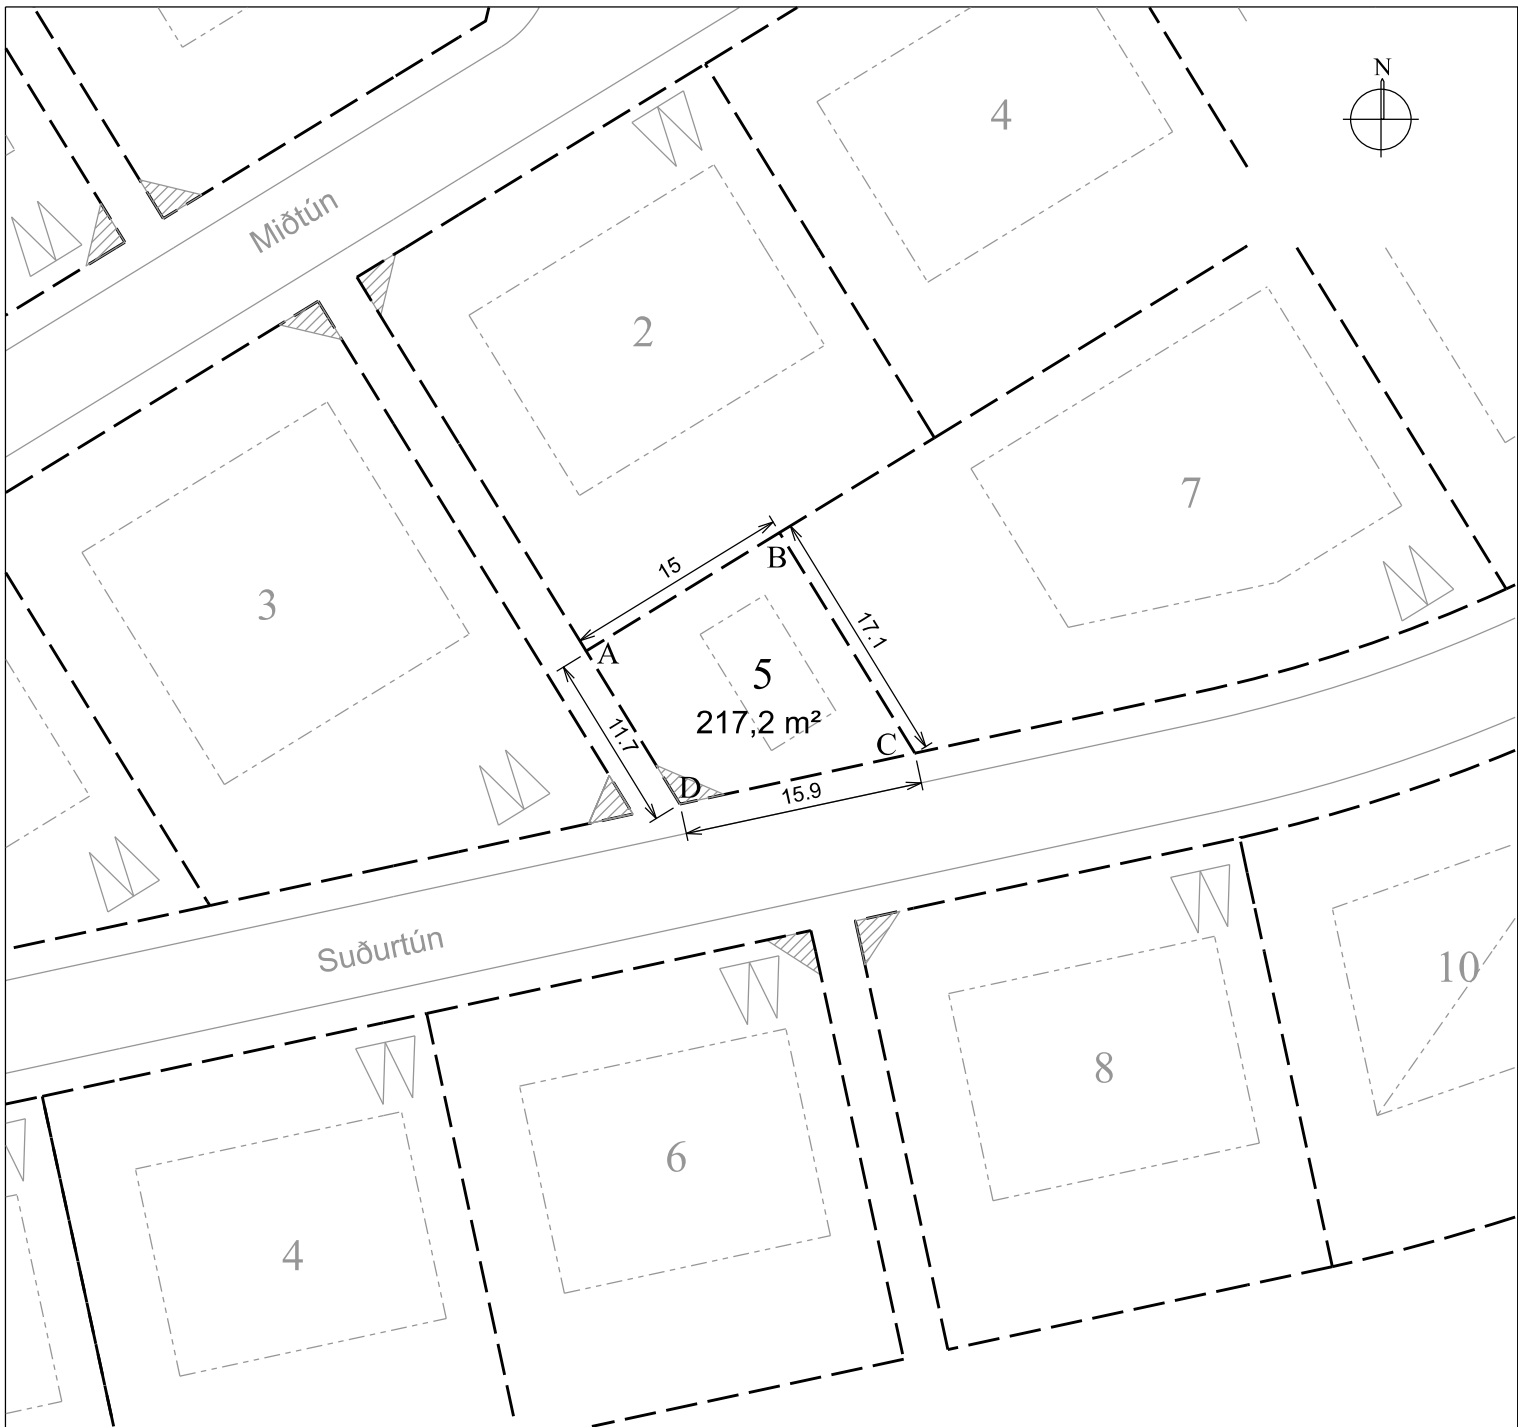

Hnitaskrá ISN93

- A A=724677.04 N=512735.86
- B A=724689.83 N=512743.70
- C A=724698.78 N=512729.11
- D A=724683.24 N=512725.76

Kvarði 1:500

Skýringar:

- · — · — · Lóðarmörk
- Mörk akbrautar
- - - - - Byggingarreitur

217,2 m² Stærð lóðar  
5 Númer lóðar

Suðurtún 5  
Landnr. L-  
730 Fjarðabyggð

Lóðarblað



Fjarðabyggð  
Umhverfis- og skipulagssvið

Dags.

Skipulagsfulltrúi