


O:\Fjarðabyggð_1860\038_Ýmis þjónusta\01_Skiplags og byggingafrullrúa - Valur Sveinsson\Mælingar og lóðablöð\735 Miðdalur 18-20\735 Miðdalur 18-20 LB.dwg

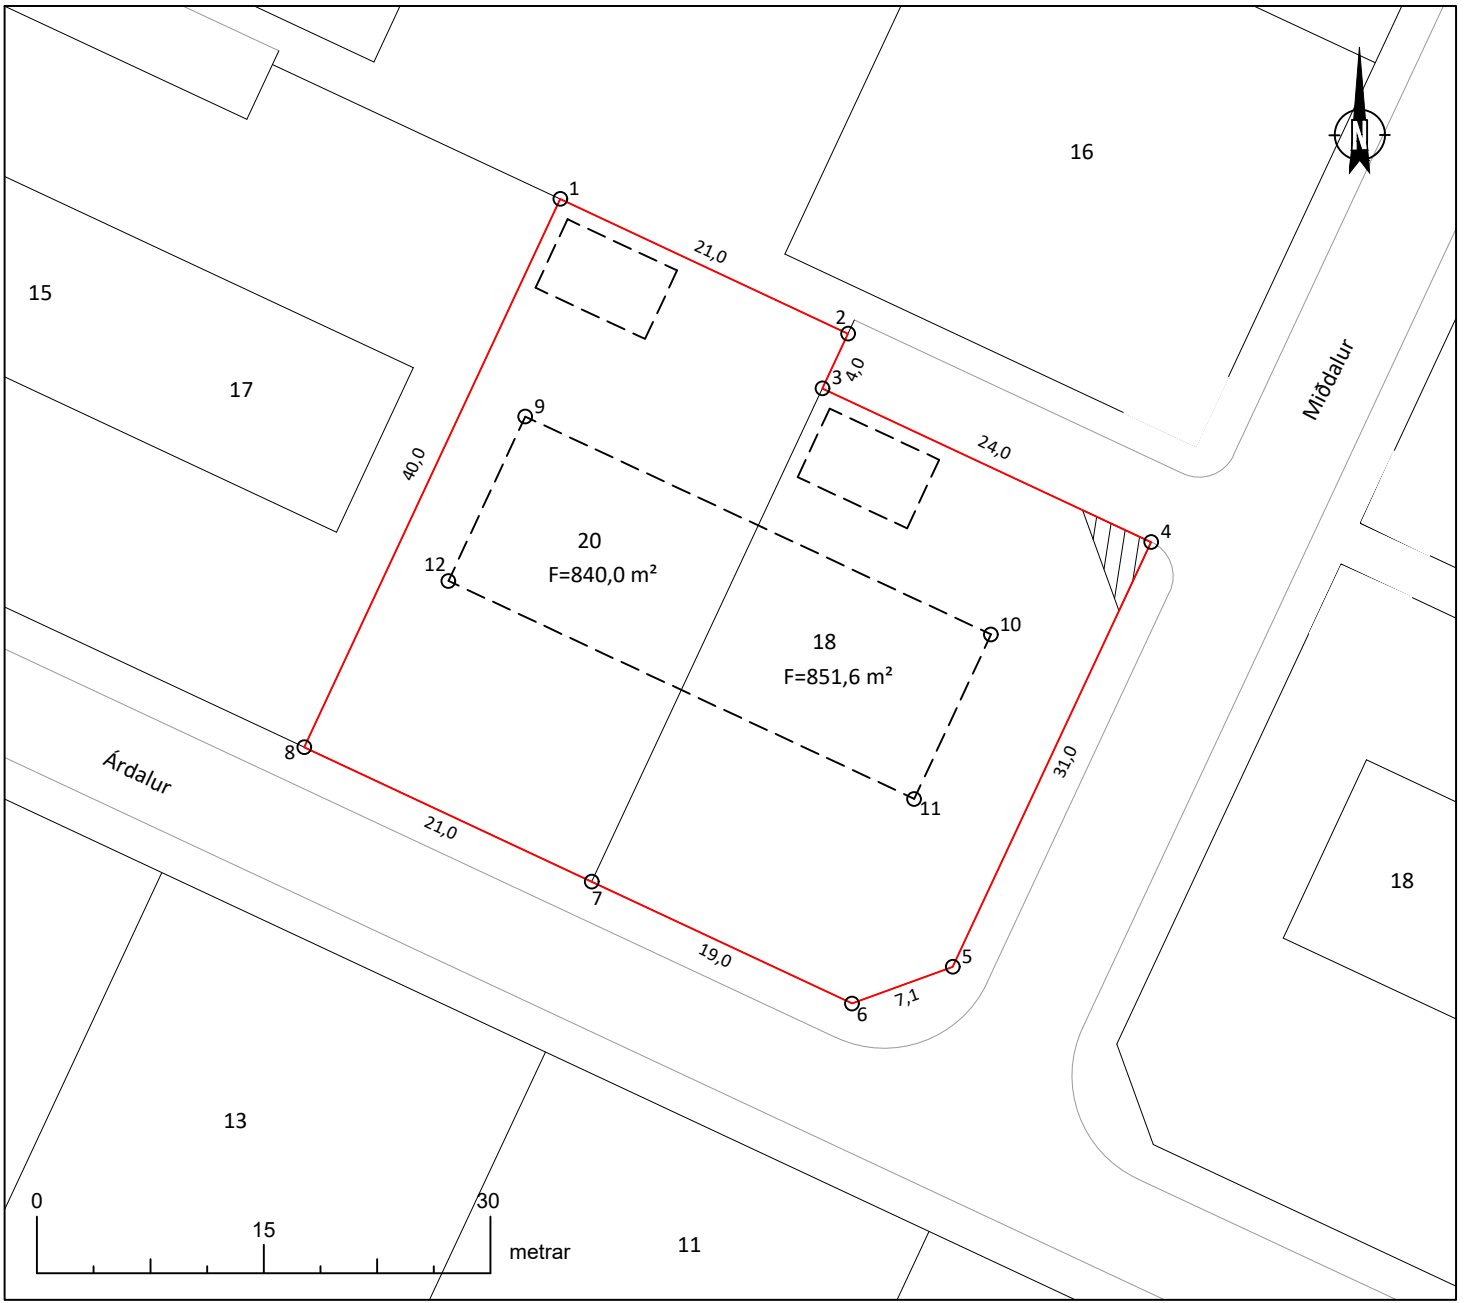

Lóðarmörk			Byggingarreitur		
Nr.	Austur	Norður	Nr.	Austur	Norður
1	732859,64	517884,02	9	732857,31	517869,63
2	732878,67	517875,13	10	732888,11	517855,23
3	732876,97	517871,50	11	732883,03	517844,36
4	732898,71	517861,34	12	732852,23	517858,76
5	732885,58	517833,26			
6	732878,91	517830,83			
7	732861,71	517838,90			
8	732842,70	517847,79			

Lóðarblaðið sýnir afmörkun á lóðinni Miðdalur 18, landnr. 202636 og Miðdalur 20, landnr. 202640 í Fjarðabyggð.

Hluti af gildandi aðalskipulagi fyrir Fjarðabyggð.
Dags. B. deildar augl. 02.05.2022.

Hluti af gildandi deiliskipulagi fyrir íbúðarsvæði, Dalur 2.
Samþykkt 06.04.2000.

- Lóðarmörk
- Flatarmál
- Byggingarreitur
- Byggingar
- Kvöð vegna útsýnis

Heimild mælinga: Deiliskipulag íbúðarsvæðis Dalur 2.



Sara Kolodziejczyk



Merkjálýsandi: Sara Kolodziejczyk, kt: 300699-3759

Verknúmer:	Blaðstærð:	Mælikvarði:	Hnitakerfi:
105140	A4	1:500	ISN93
Teiknínúmer:	Útgáfa:	Dagsetning:	Nákvæmni +/-10 cm
1	A	04.10.2024	
			Teiknað: SK
			Mælingar: -
			Rýni: JJ

Miðdalur 18-20, Eskifirði
Landnúmer: 202636 og 202640
Lóðarblað - Afmörkun lóðar