


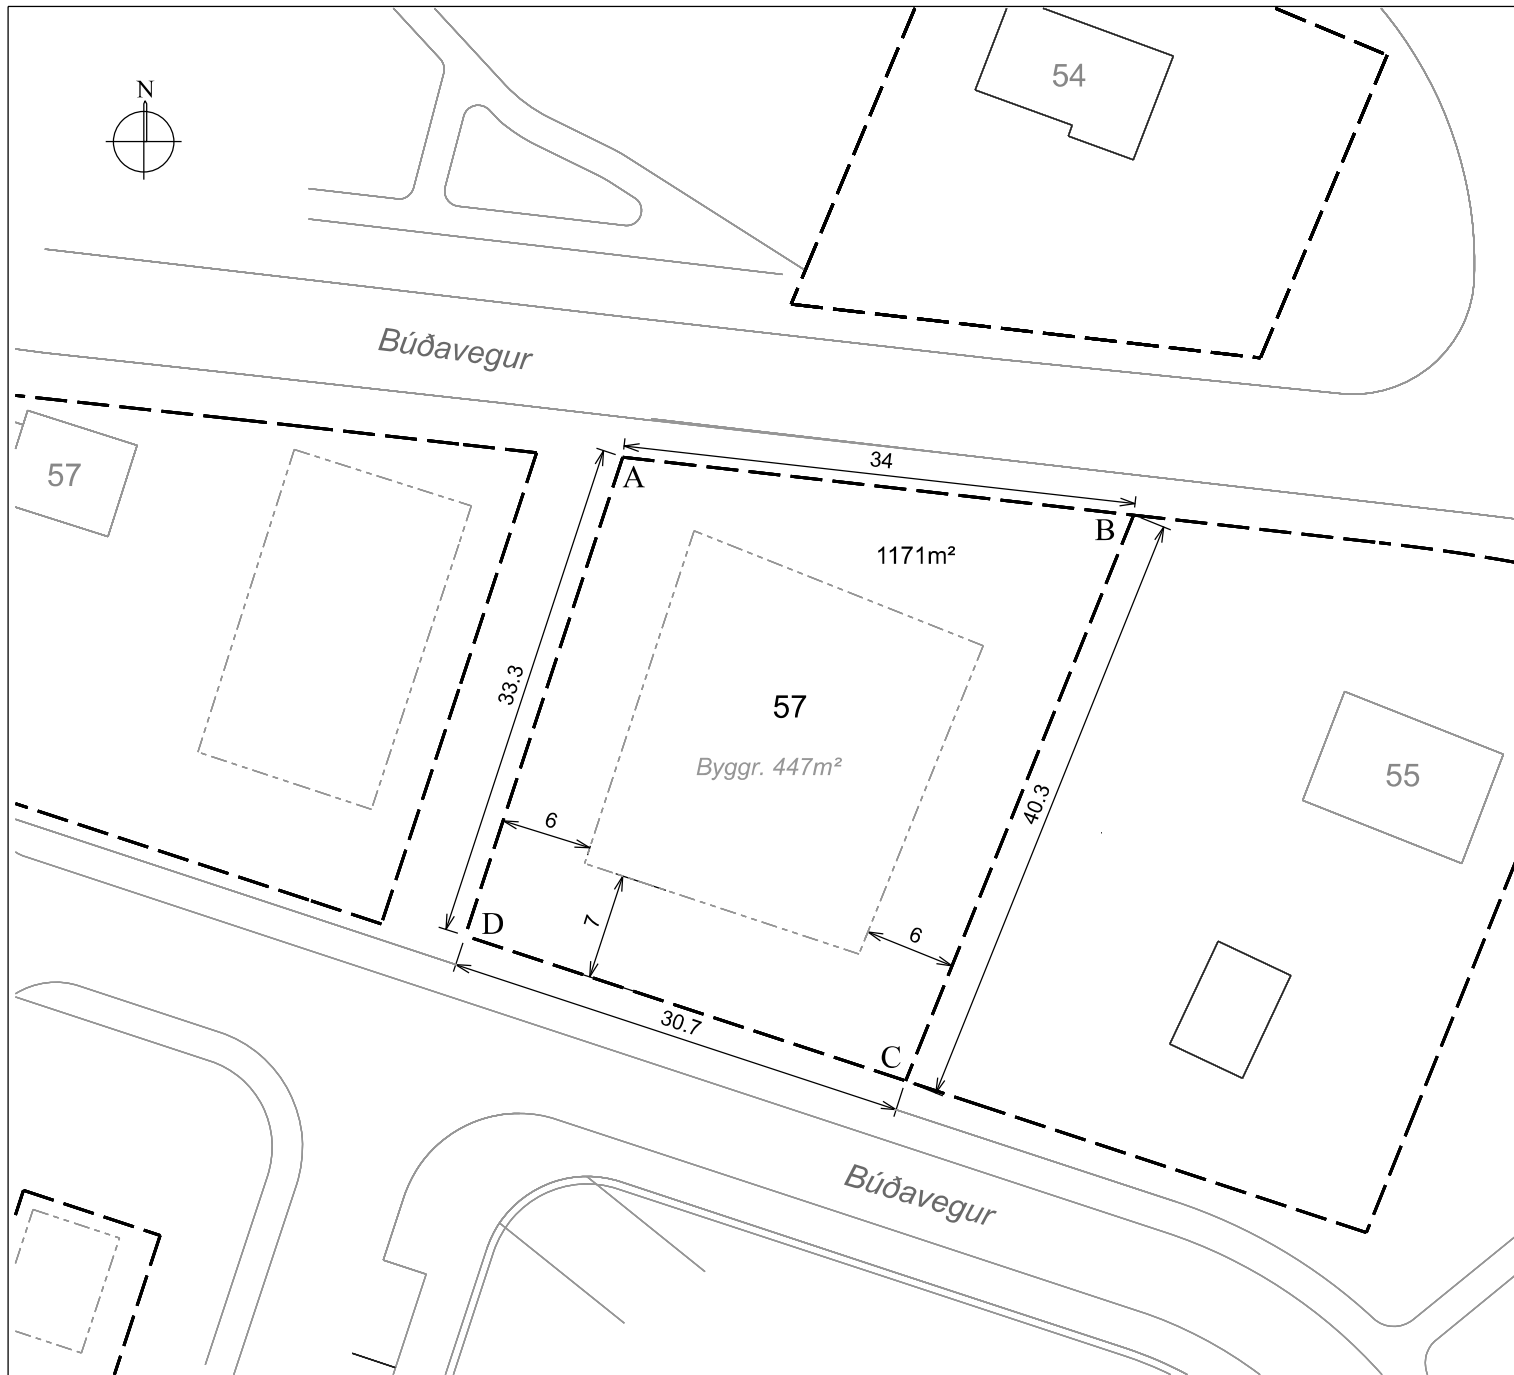

Hnitaskrá ISN93

A A=735192.11 N=501650.11
 B A=735225.89 N=501646.28
 C A=735210.80 N=501608.87
 D A=735181.68 N=501618.46

Kvarði 1:500

Skýringar:

— — — · Lóðarmörk
 - - - - - Byggingarreitur
 ————— Mörk akbrautar
 1171 m² Stærð lóðar
 57 Númer lóðar

Búðavegur 57

Landnr. L158559

750 Fjarðabyggð

Lóðarblað



Fjarðabyggð

Umhverfis- og skipulagssvið

Dags.

Skipulagsfulltrúi