


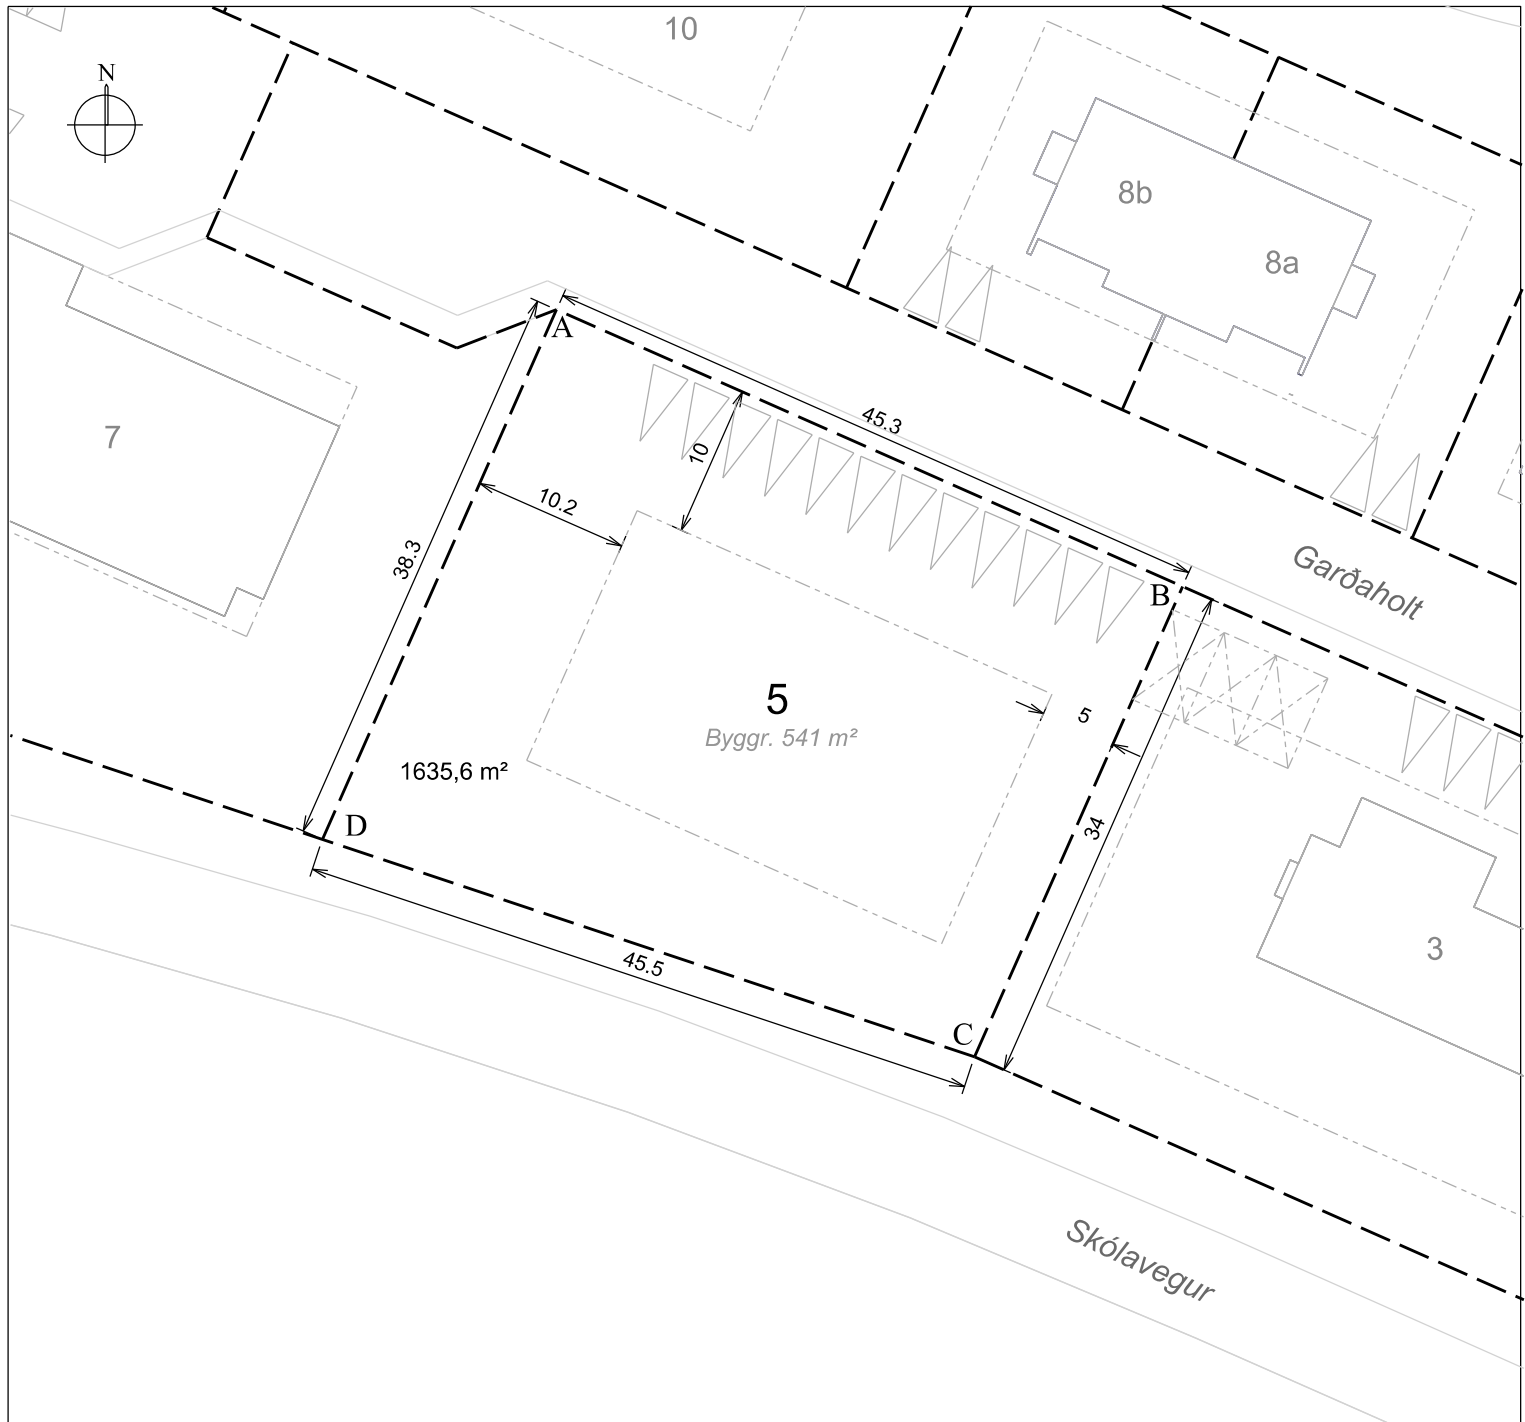

Hnitaskrá ISN93

- A A=734852.77 N=501947.81
B A=734894.16 N=501929.51
C A=734880.40 N=501898.41
D A=734837.28 N=501912.79

Kvarði 1:500

Skýringar:

- Lóðarmörk
- - - Byggingarreitur
— Mörk akbrautar

1635,6 m² Stærð lóðar
5 Númer lóðar

Skólabrekka 5

Landnr. L201074
750 Fjarðabyggð

Lóðarblað



Fjarðabyggð
Umhverfis- og skipulagssvið