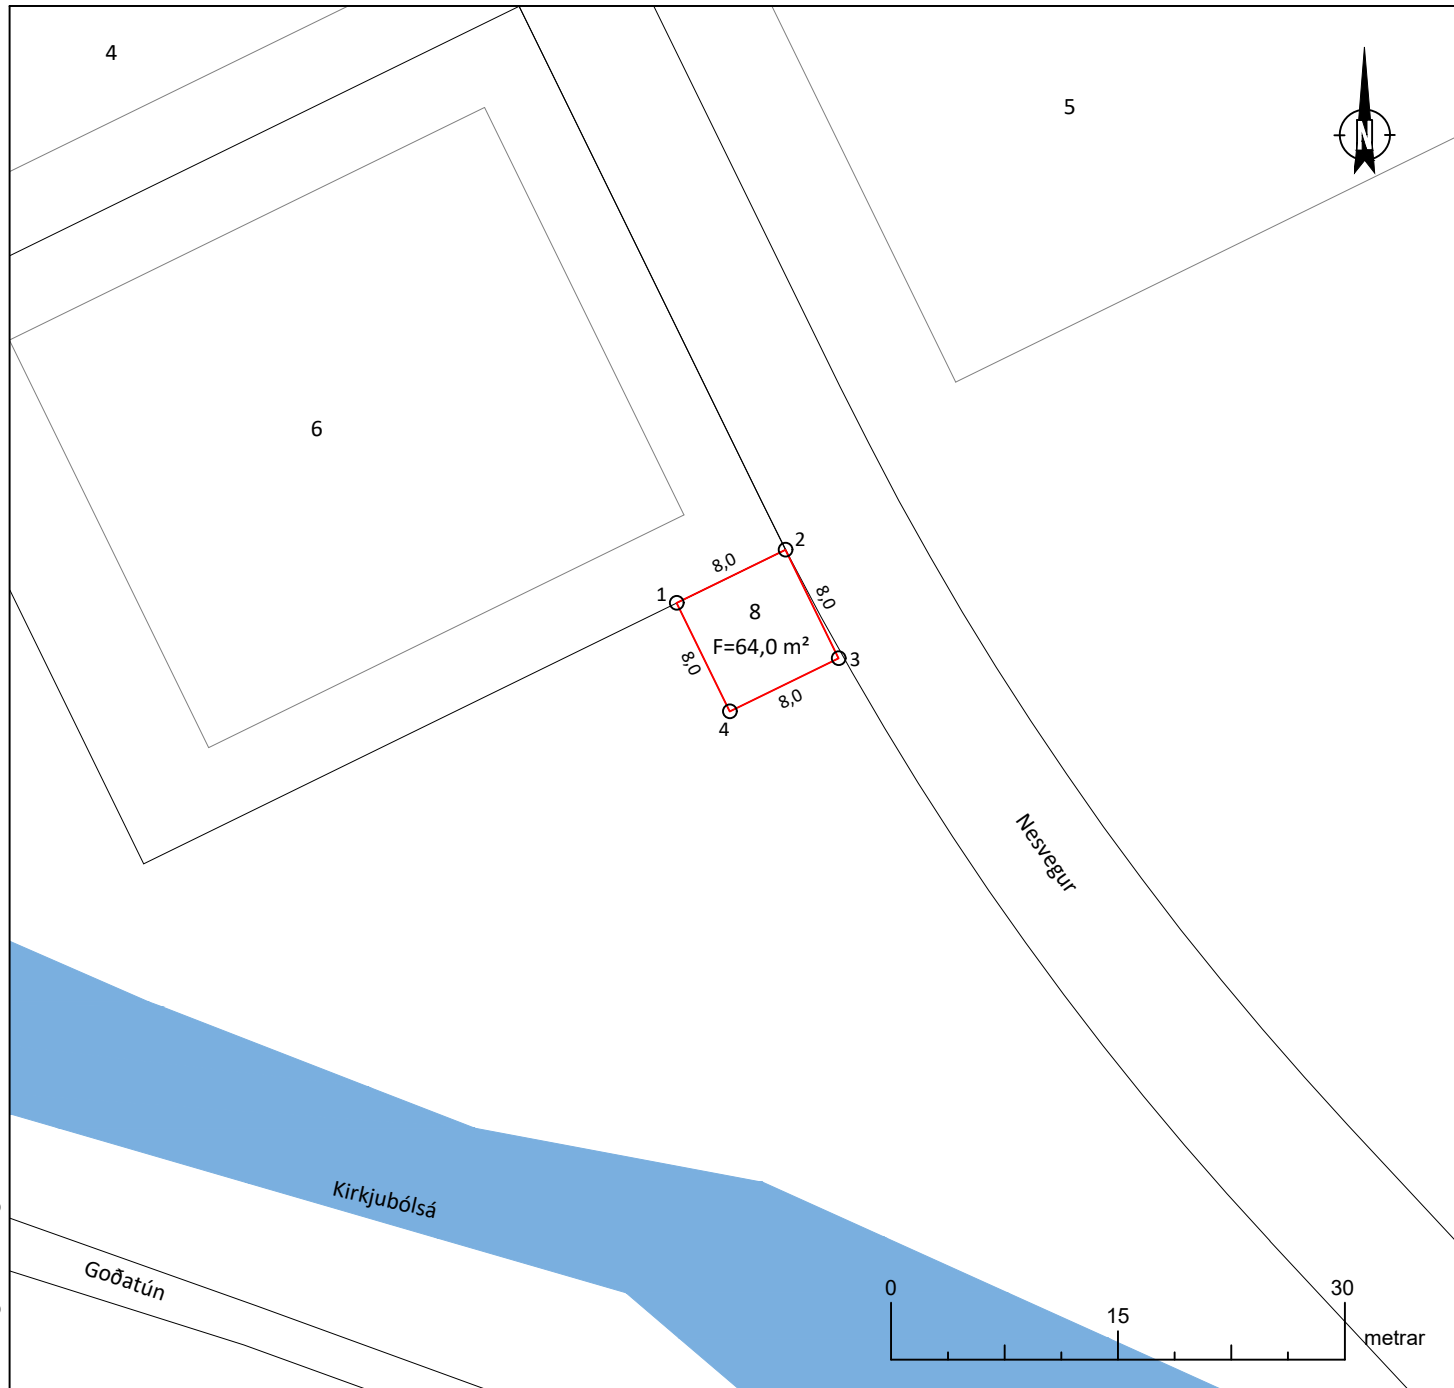


**Lóðarmörk**

Nr.	Austur	Norður
1	734038,88	501823,85
2	734046,06	501827,36
3	734049,58	501820,18
4	734042,39	501816,66

Lóðarblaðið sýnir afmörkun á lóðinni Nesvegur 8, landnr. ____ í Fjarðabyggð.

Lóðin er stofnuð úr Búðum, landnr. 158526.
Upprunalandið er ekki með skráða stærð í fasteignaskrá HMS en minnkar nú um 64,0 m².

Aðliggjandi lóð er Nesvegur 6, lóðin hefur ekki verið stofnuð og því er landið í eigu sveitarfélagsins.

Aðkoma að lóðinni er frá Vattarnesvegi (nr. 955) og þaðan um Nesveg að lóðinni.

Engir matshlutar færast yfir á lóðina.
Engar kvaðir eru á lóðinni.

Heimild mælinga: Gögn frá skipulagsfulltrúa.

Lóðarmörk F=XXXX,X m² Flatarmál



Merkjálýsandi: Sara Kolodziejczyk, kt: 300699-3759

Sara Kolodziejczyk



Fjarðabyggð
Skipulagsfulltrúi:

Verknúmer:	Blaðstærð:	Mælikvarði:	Hnitakerfi:
105140	A4	1:500	ISN93

Nákvæmni +/-10 cm

Teikninúmer:	Útgáfa:	Dagsetning:
1	A	01.04.2025

Teiknað: SK
Mælingar: -
Rýni: SJ

Nesvegur 8, Fáskrúðsfirði
Landnúmer: -
Lóðarblað - Stofnun lóðar