
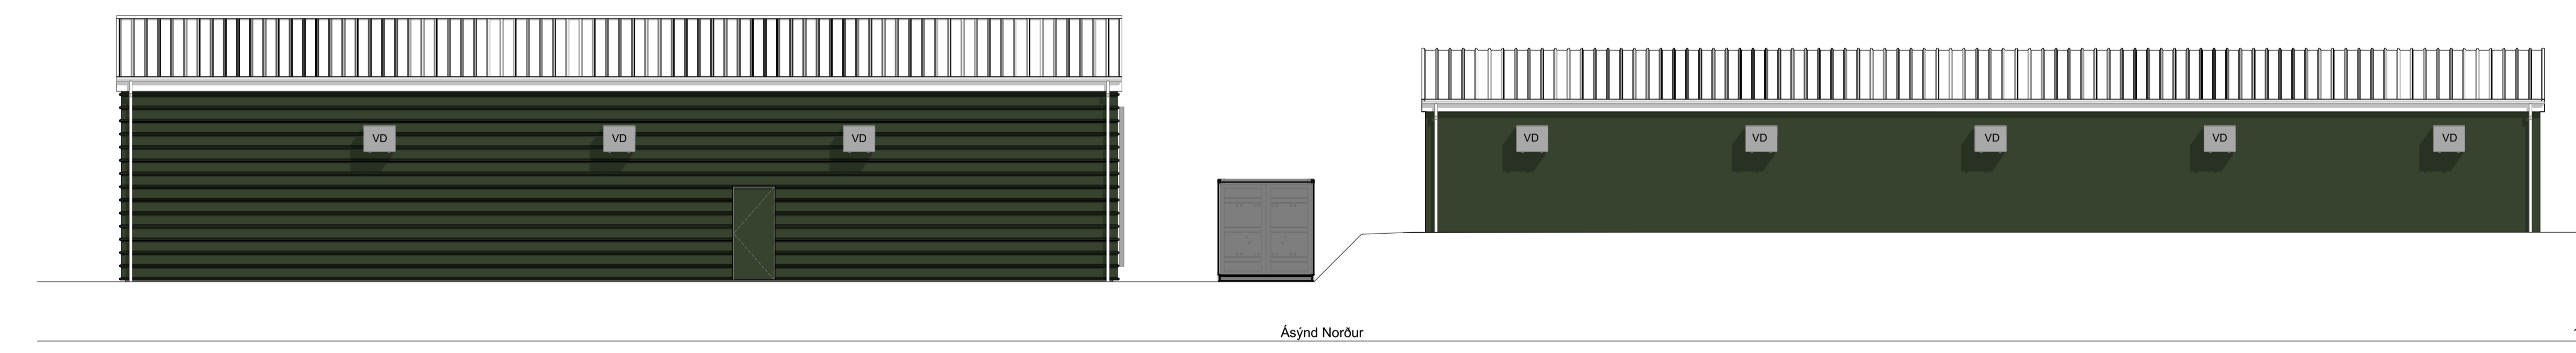
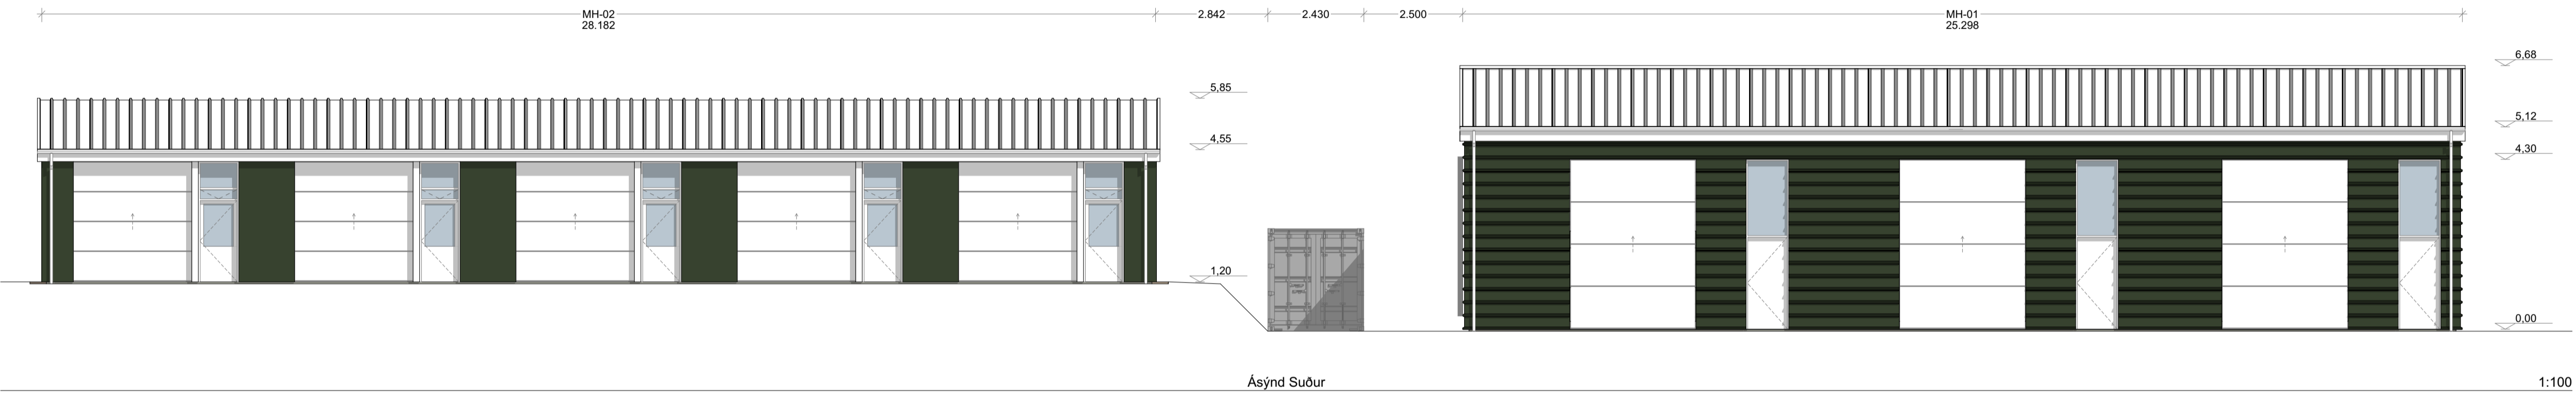
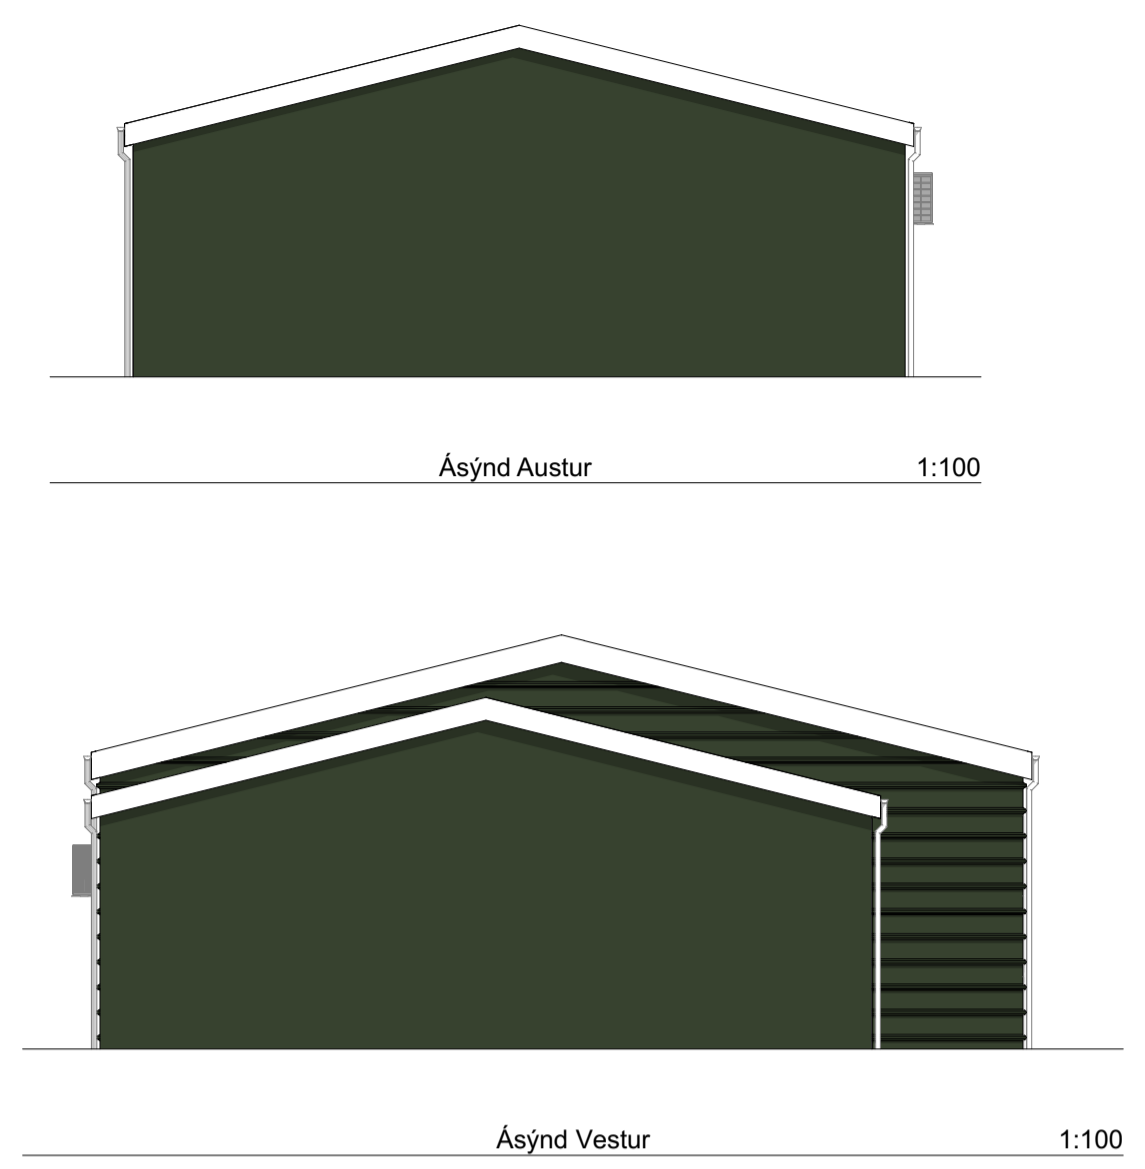
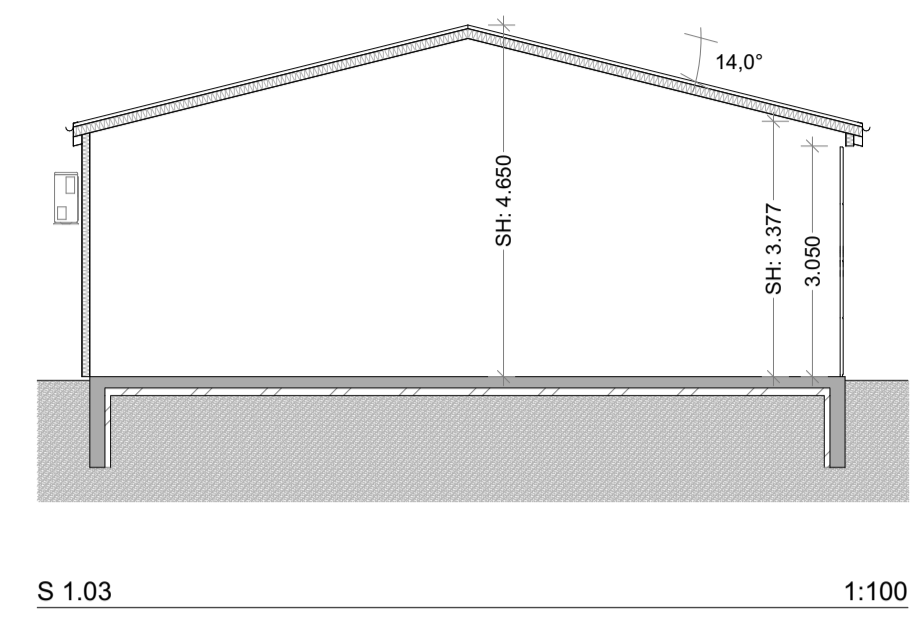


SKÝRINGAR:

GN: Gólfniðurfall
IT: Innök
PNF: Þakniðurfall
HST: Handslökkvitæki
R: Reykskynjari
SV: Skolvaskur
VD: Varmadæla
SH: Salarhæð
MH: Matshluti

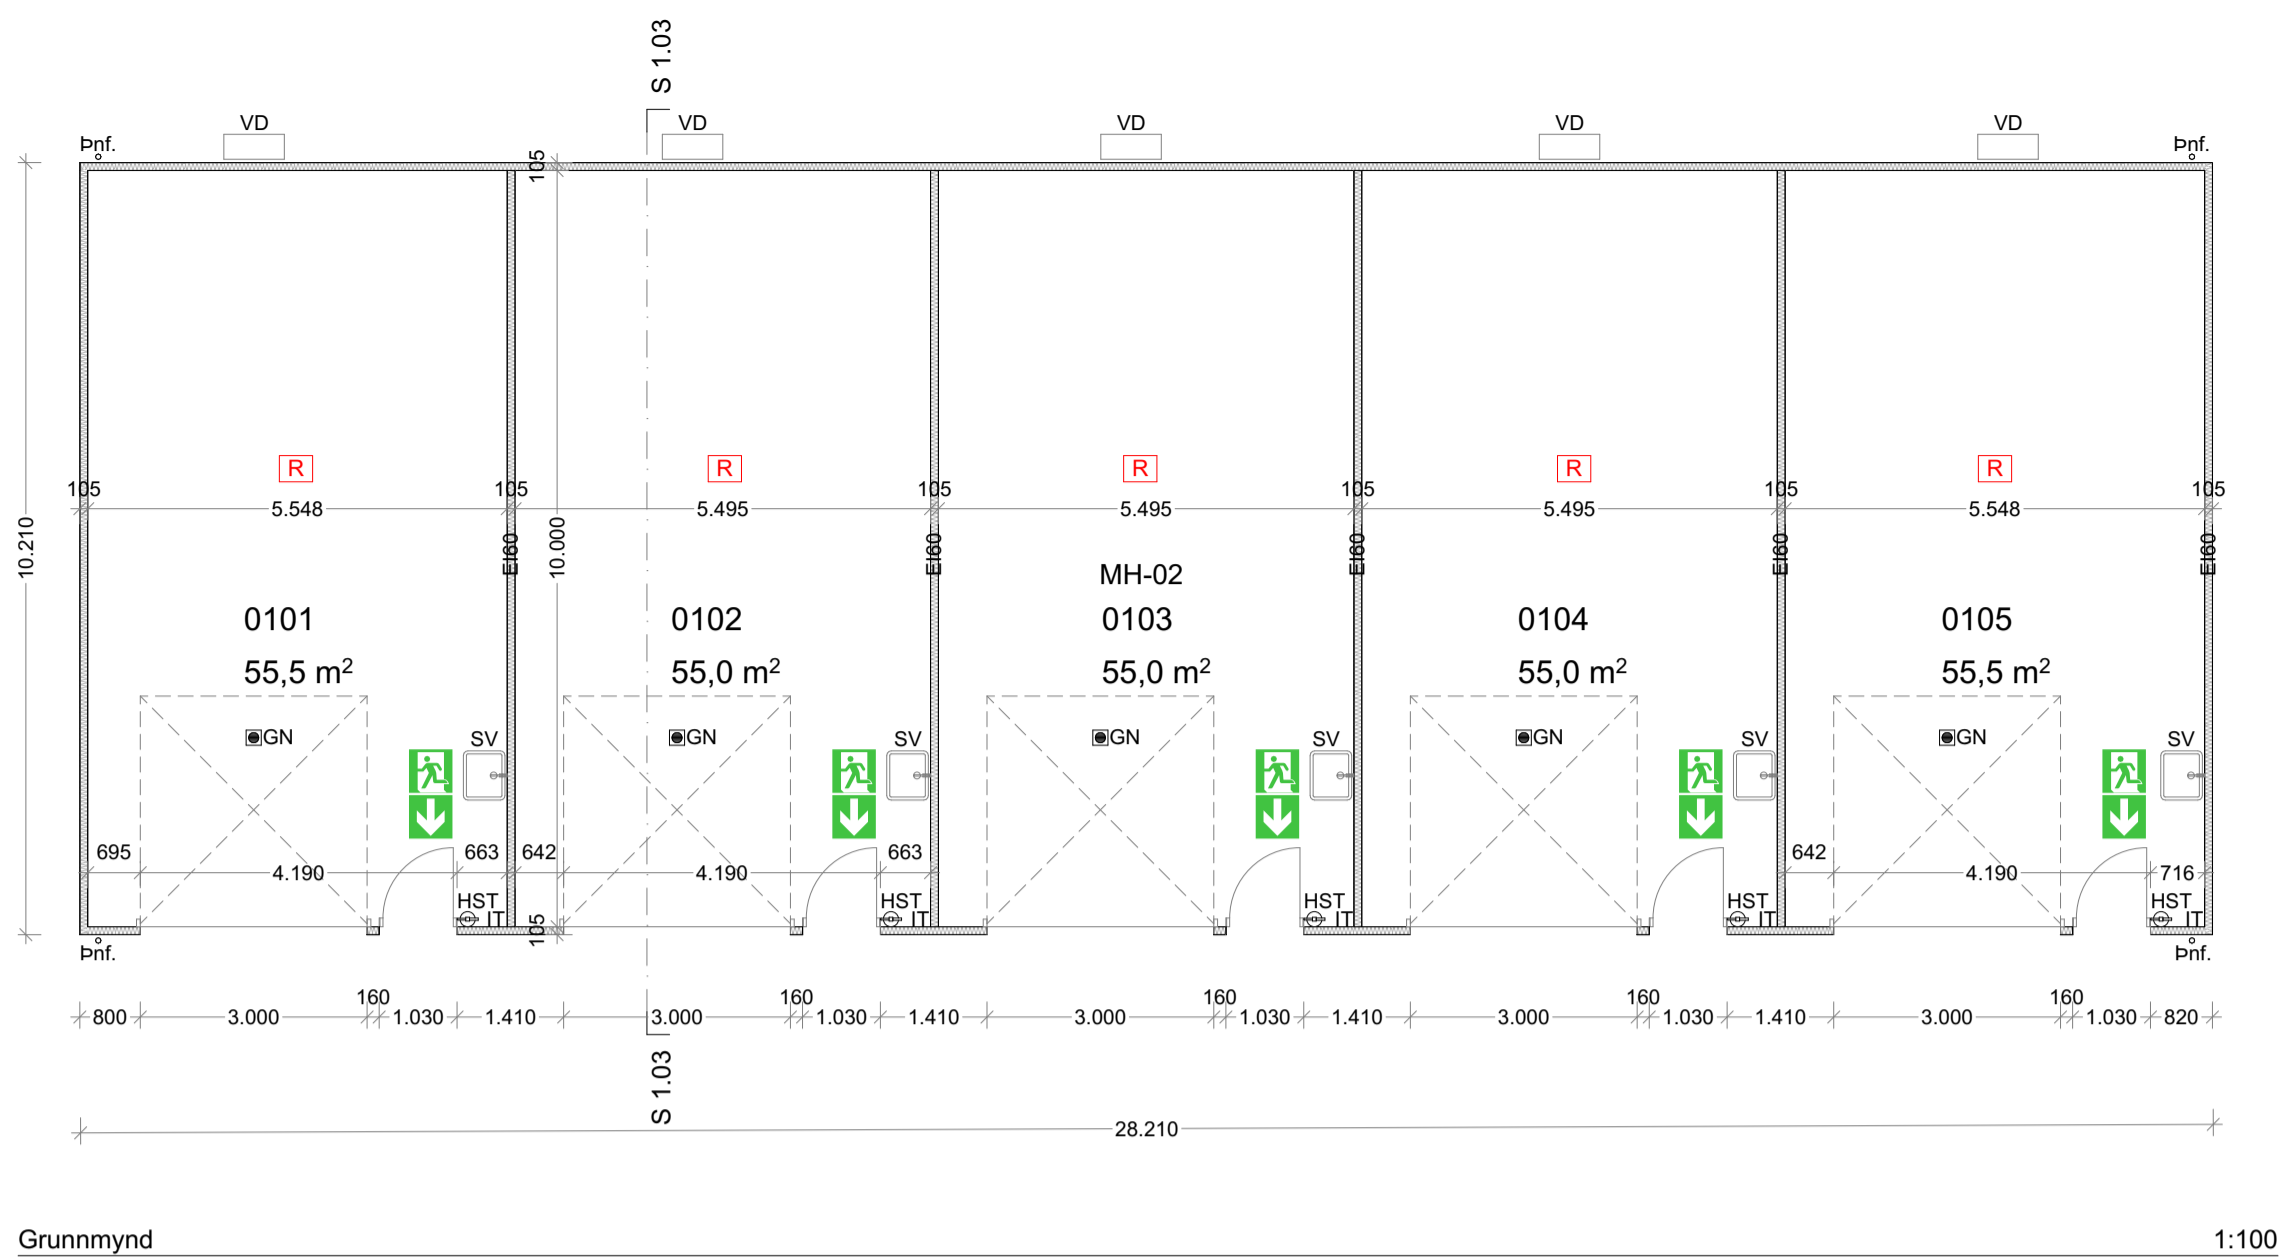

Jón Gunnar Eysteinnsson, Byggingafræðingur
030786-2709

Grenimelur 8, Reykjavík
Sími: 8684302, póstfang: unit@unitehf.is

VERK: Borganaust 5 MH-02, 740 Fjarðabyggð

TEIKNING: Grunnmyndir, snið og útlit

KVARDI @A1: 1:100

HANNAD: JGE TEIKNAD: JGE

DAGS: 2.9.2024 TEIKN. NO: 1.02.01

Eftirprentun og afnot af teikningu þessari er óheimil nema með skriflegu samþykki höfundar í samræmi við ákvæði höfundarlaga