



Deiliskipulag miðbæjar Neskaupstaðar dags. 4.12.2014 í mkv. 1:1000



Tillaga að breytingu á deiliskipulagi í mkv. 1:1000

Gerð er tillaga að breytingu á deiliskipulagi miðbæjar Neskaupstaðar dags. 4.12.2014. Breytingin nær til Norðfjarðarvallar og lóða við Þórhóls götu 1 og 6.

Tillagan er grenndarkynnt í samræmi við 44. gr. skipulagslaga nr.123/2010.

Breytingin er tilkomin þar sem þörf er á að breikka fótboltavöllinn í samræmi við nýjar reglugerðir um stærð fótboltavalla. Famkvæmdin er í meginatriðum þannig að smíðuð verður nokkurs konar bryggja eða pallur yfir brekku við sunnanverðan völinn og hann breikkaður í þá áttina. Gert er ráð fyrir að bryggjan verði uppbyggð úr timbri og að girðing verði samskonar og nú er, þ.e. stálgirðing með stálmöskvaklæðningu, u.þ.b. 2,5 m á hæð. Meðfram girðingu verður gönguleið.


Við breikkun vallarins minnkar lóð Þórhóls götu 1 um 25 m², úr 631 m² í 606 m² og lóð Þórhóls götu 6 minnkar um 157 m², úr 811 m² í 654 m². Lóð íþróttavallarins stækkar um 559 m², úr 9.006 m² í 9.565 m².

Á uppdrætti eru tekin út tákni fyrir landnotkunarflokka O4 og Í4 sem vísa í eldra aðalskipulag Fjarðabyggðar.


Deiliskipulag þetta hefur fengið meðferð í samræmi við ákvæð 44. gr. skipulagslaga nr. 123/2010 m.s.br. og var samþykkt í bæjarstjórn Fjarðabyggðar þann _____.

Auglýsing um gildistöku deiliskipulagsins var birt í B-deild Stjórnartíðinda þann _____.


f.h. Fjarðabyggðar

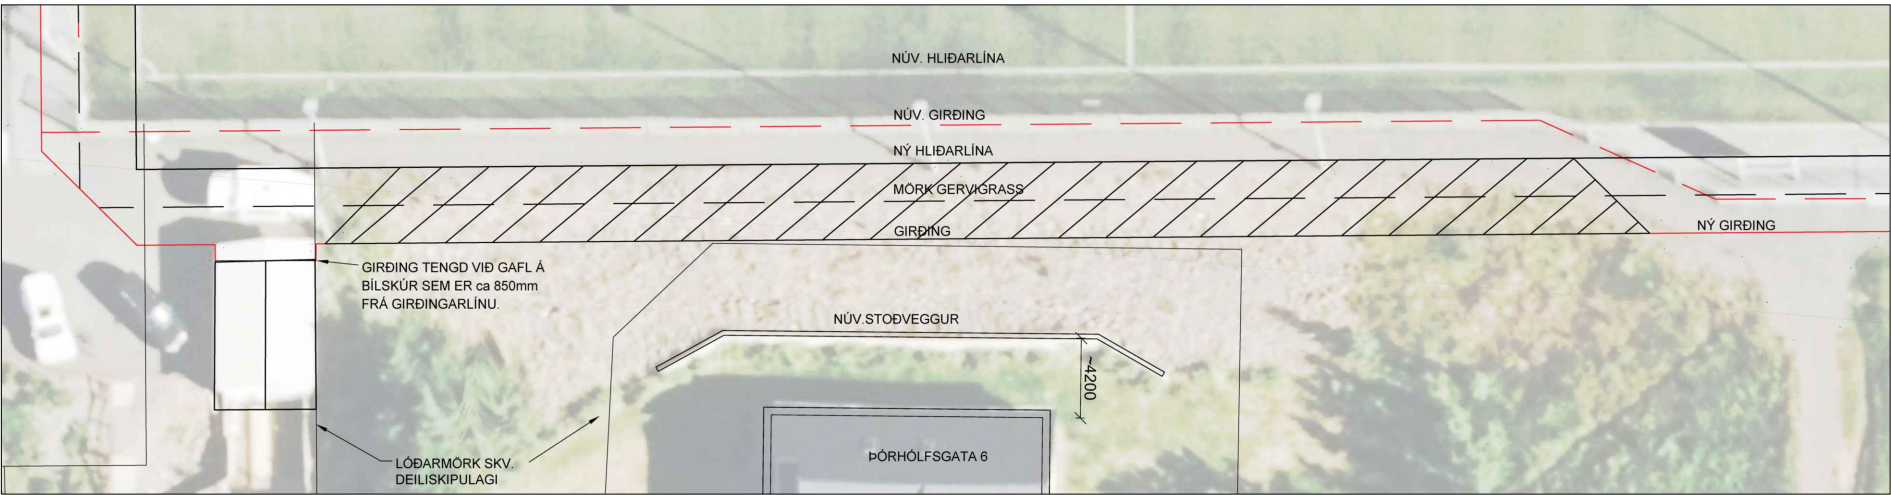

Skýringarmynd: Grunnmynd sem sýnir stækkun vallarins til suðurs. Teikning: Mannvit.

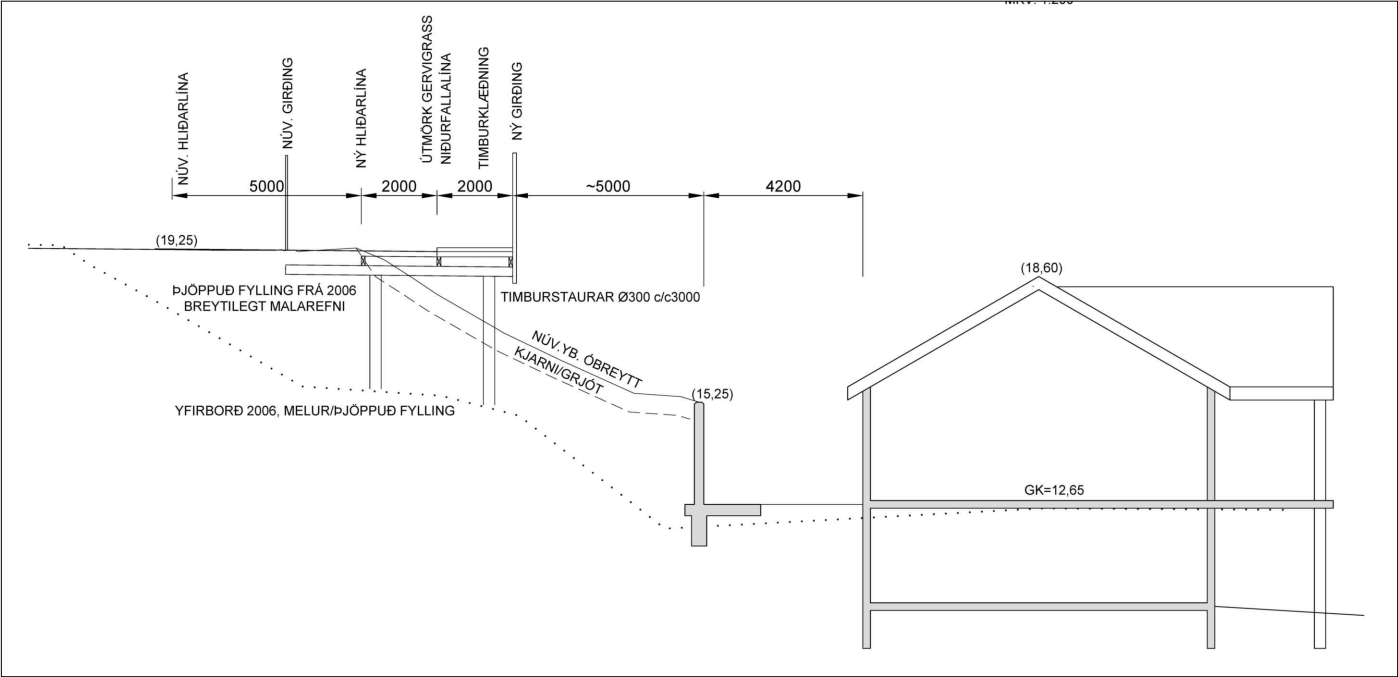

Skýringarmynd: Kennisnið sem sýnir mögulega útfærslu á bryggju / palli ofan við Þórhóls götu 6. Teikning: Mannvit.

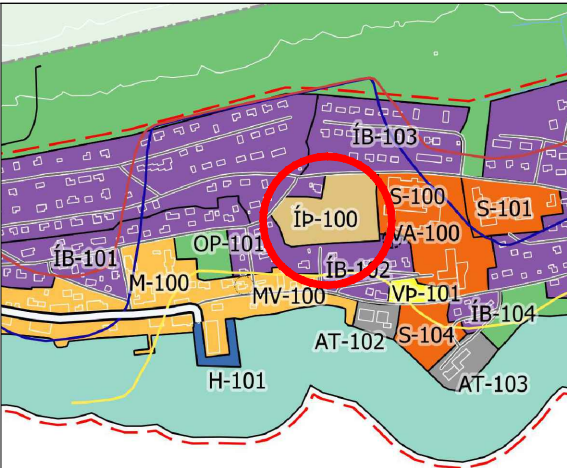

Skýringarmynd: Hluti aðalskipulags Fjarðabyggðar 2020-2040

- Skipulagsmörk
- Mörk breytingar
- Afmörkun miðsvæðis M1
- Afmörkun A4/H2
- Lóðarmörk atvinnustarfsemi og þjónusta
- Lóðarmörk íbúðarhús
- Lóðarmörk þjónustu- og íbúðarhúsa
- Lóðarmörk vikjandi
- Byggingareitur f. húsa
- Byggingareitur f. bryggjur
- Lóðastærð
- 5 Hús og húsnúmer
- Vikjandi byggingar
- B1 Byggingareitur fyrir vallahús
- Götur
- Gangstétt með miðbæjaryfirbragði
- Göngustígar
- Tröppustígar
- Gönguleið yfir götu
- Brú
- Torg
- Afmörkun Lystigarðs
- Grafreitir
- P=6 Kvð um bílastæði
- Kvð um bílastæði f. fatlaða
- Kvð um akstursaðkomu að lóðum
- Kvð um afnotarétt vegna aðkomu
- Kvð um gönguleið/aðgengi á lóðum
- Aðkoma að lóðum/akfær göngustígar
- Bryggja
- Áningastaður/vatnspóstur
- Þjófminjaverndarsvæði
- N30 Kviaból, skúr
- N31 Kviaból, grafreitir
- N32 Kirkjugarður
- Hverfisvernd:
- Hv2 Fjara og skúrur
- Hv4 Miðstræti, grasahús
- Hv6 Hafnarbraut 8, smíðja
- Fríðlyst hús
- Hús fríðlyst frá 1. jan. 2013 skv. lögum um menningarmínjar nr. 80/2012
- Hverfisvernd, einstakt hús, húsaðó, götumynd
- Samstæð hús og heild sem lagt er til að vernda með hverfisvernd deiliskipulagi
- Jafnathættulína svæði A
- Jafnathættulína svæði B
- Jafnathættulína svæði C



Miðbær Neskaupstaður

Tillaga að breyttu deiliskipulagi

Dags.: 6. september 2023	Mælikvarði: 1:1000 @ A2	Útgáfunr.: A1656-001-U03
Teikn./Yfirfarirð: ÞK / ÁG	Teikn.nr.: 1/1	