


Hnitaskrá ISN93

A A=732504.95 N=518165.07
B A=732511.32 N=518166.74
C A=732542.38 N=518161.45
D A=732537.34 N=518131.88
E A=732500.38 N=518138.17

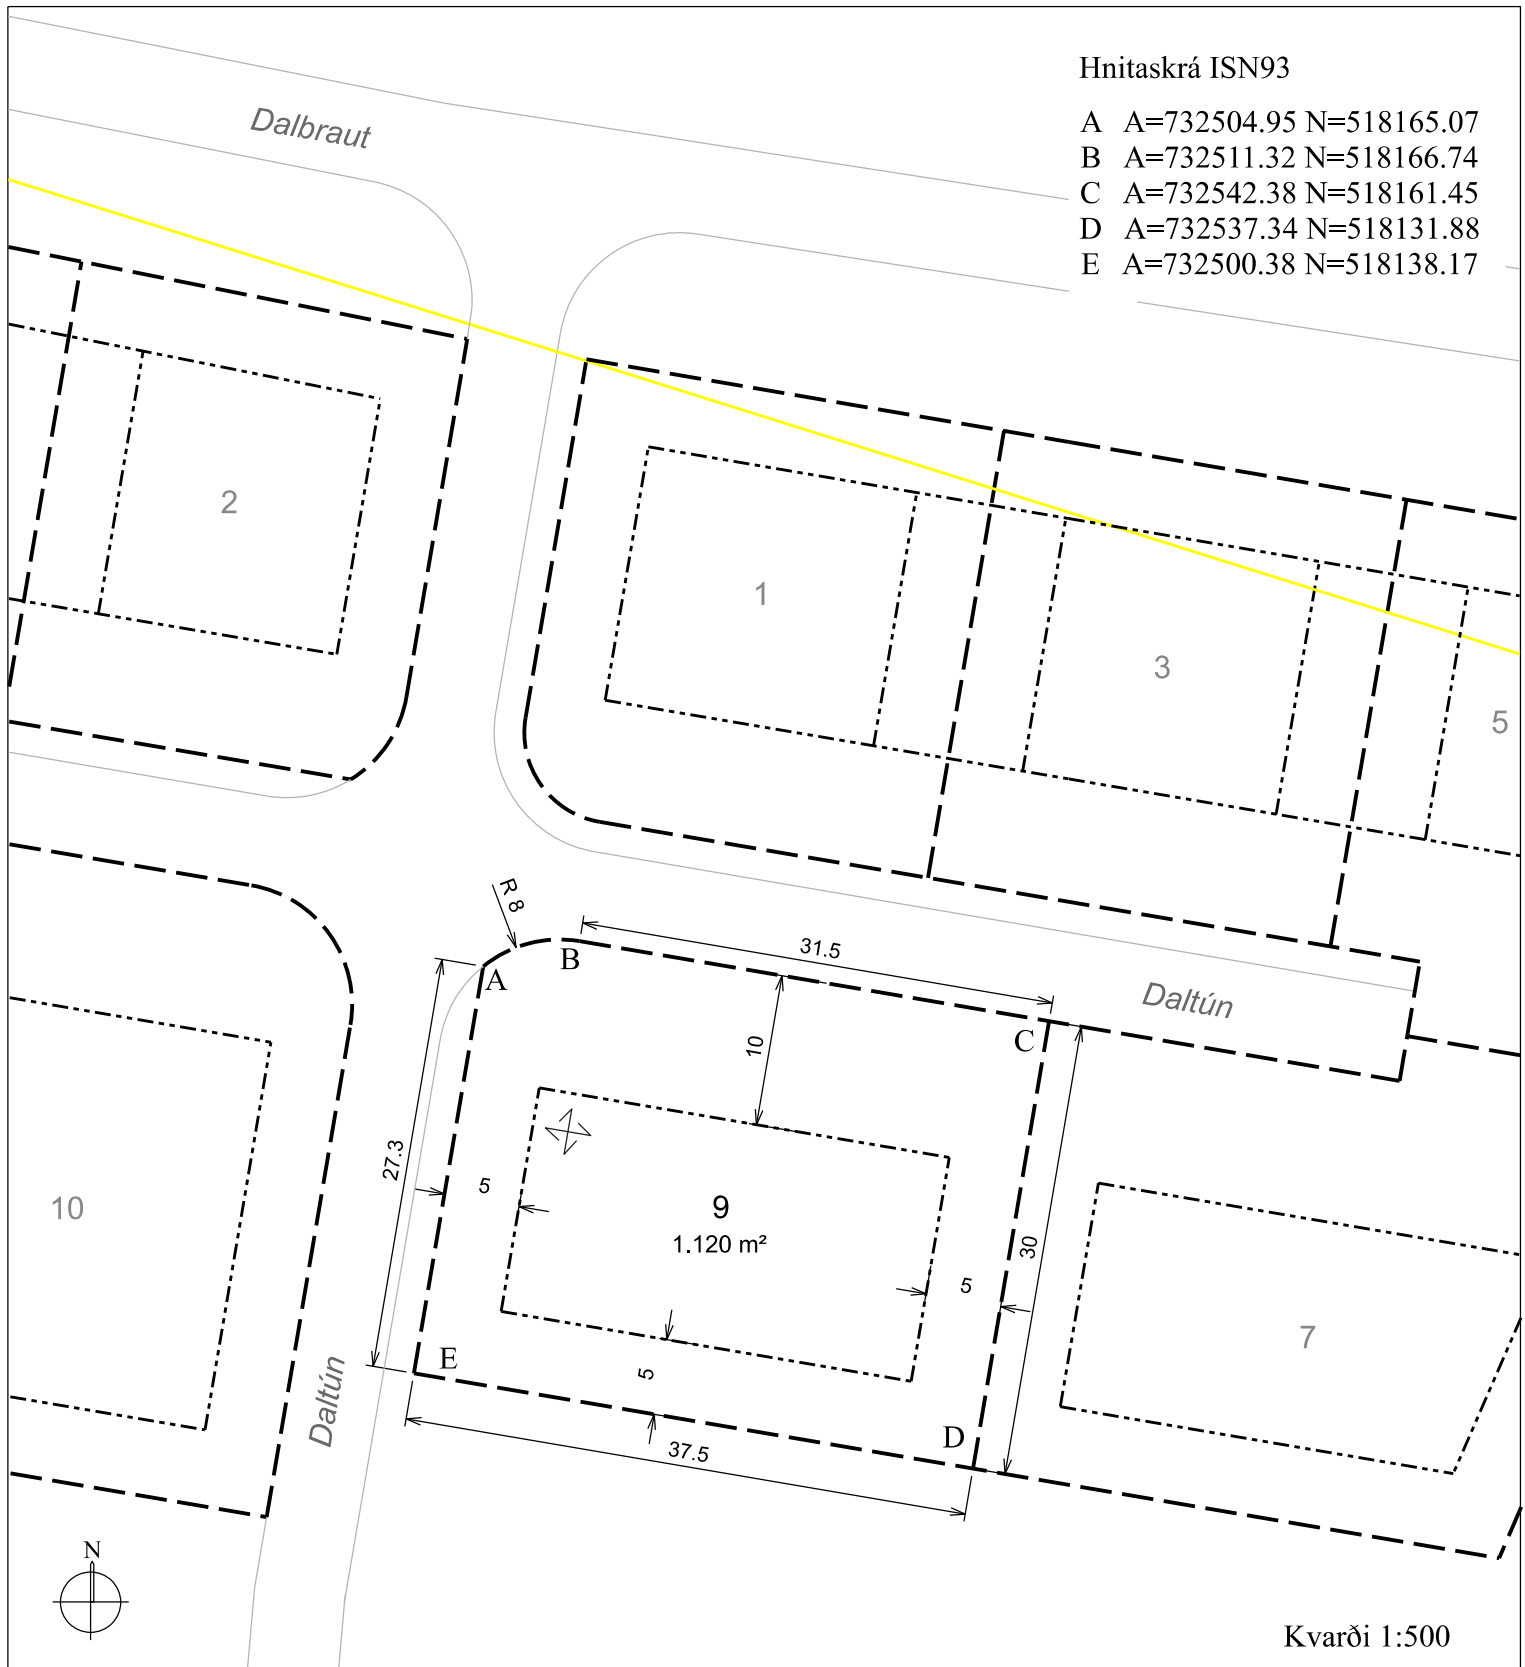

Skýringar:

- · — · — · Lóðarmörk
- - - - - Byggingarreitur
- Mörk akbrautar
- 1.120 m² Stærð lóðar
- 9 Númer lóðar
- Jafnähættulína - Svæði A
- ⊕ Mænisstefna

Daltrún 9
Landnr. L
735 Fjarðabyggð

Lóðarblað



Fjarðabyggð
Umhverfis- og skipulagssvið

DRÖG

Dags.

Skipulagsfulltrúi