



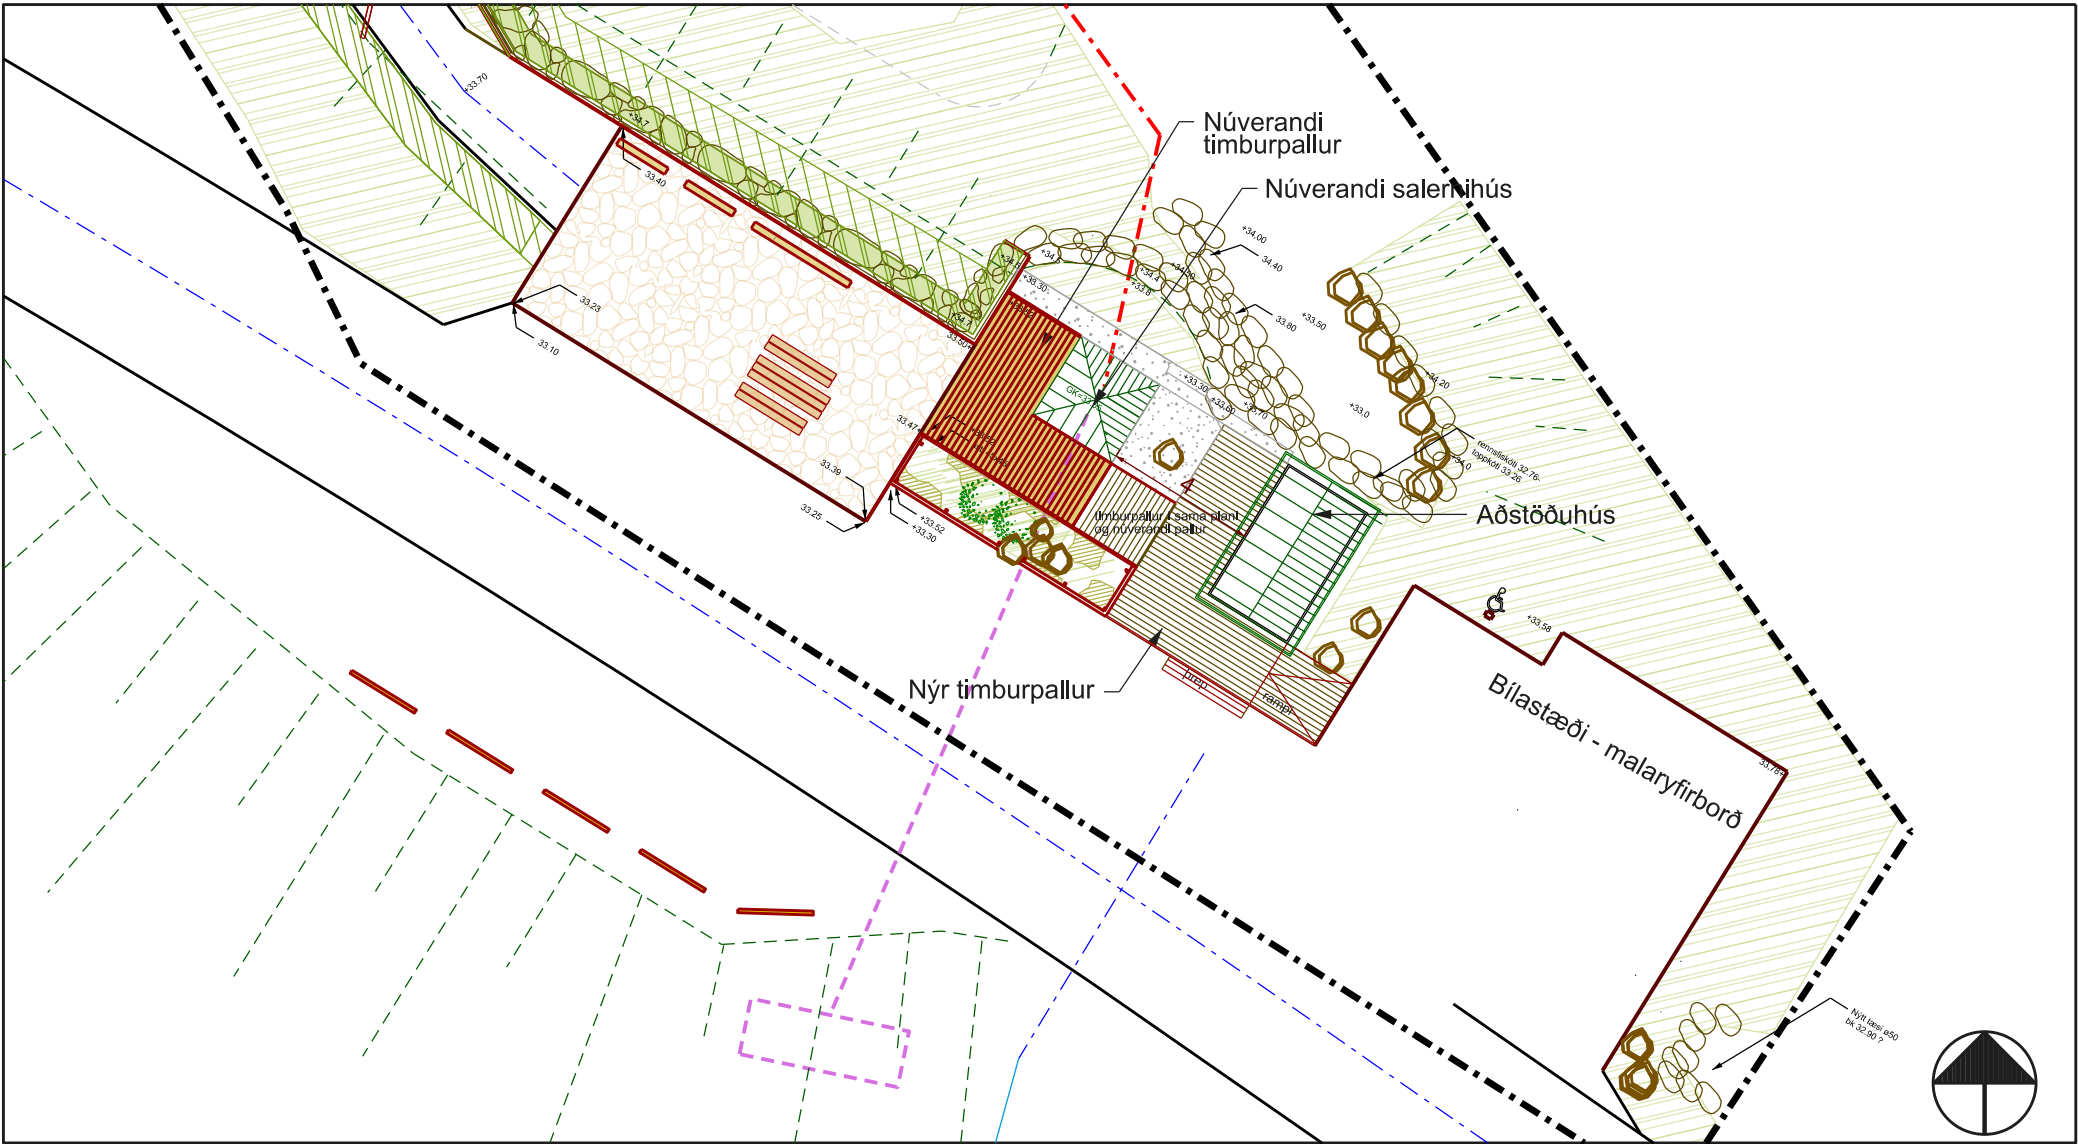

Grunnmynd, Mkv. 1:200

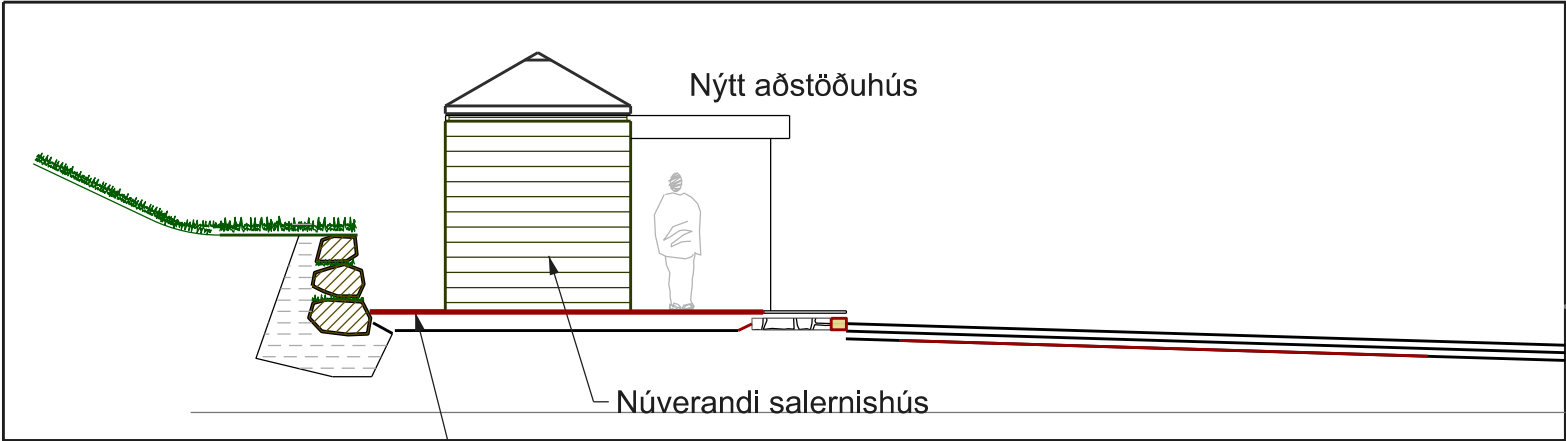

Snið, Mkv. 1:100



Ljósmynd sem sýnir aðstöðuhús

Aðstöðuhús
Timburhús - Stærð 2,5x4,05m,
Hæð í mæni 2,60m,
Húsið verður málð í sömu litum
og salernishús sem er á svæðinu.



HELGUSTÐANÁMA - Afstöðumynd



Staðsetning aðstöðuhúss

Dags: 10.07.2023 Mkv: 1:200 Teikn: AEK
Aðalheiður E. Kristjánsdóttir

Teikn. nr: A02	Breytt:
Verk nr: HU1403	
Hannað:	