


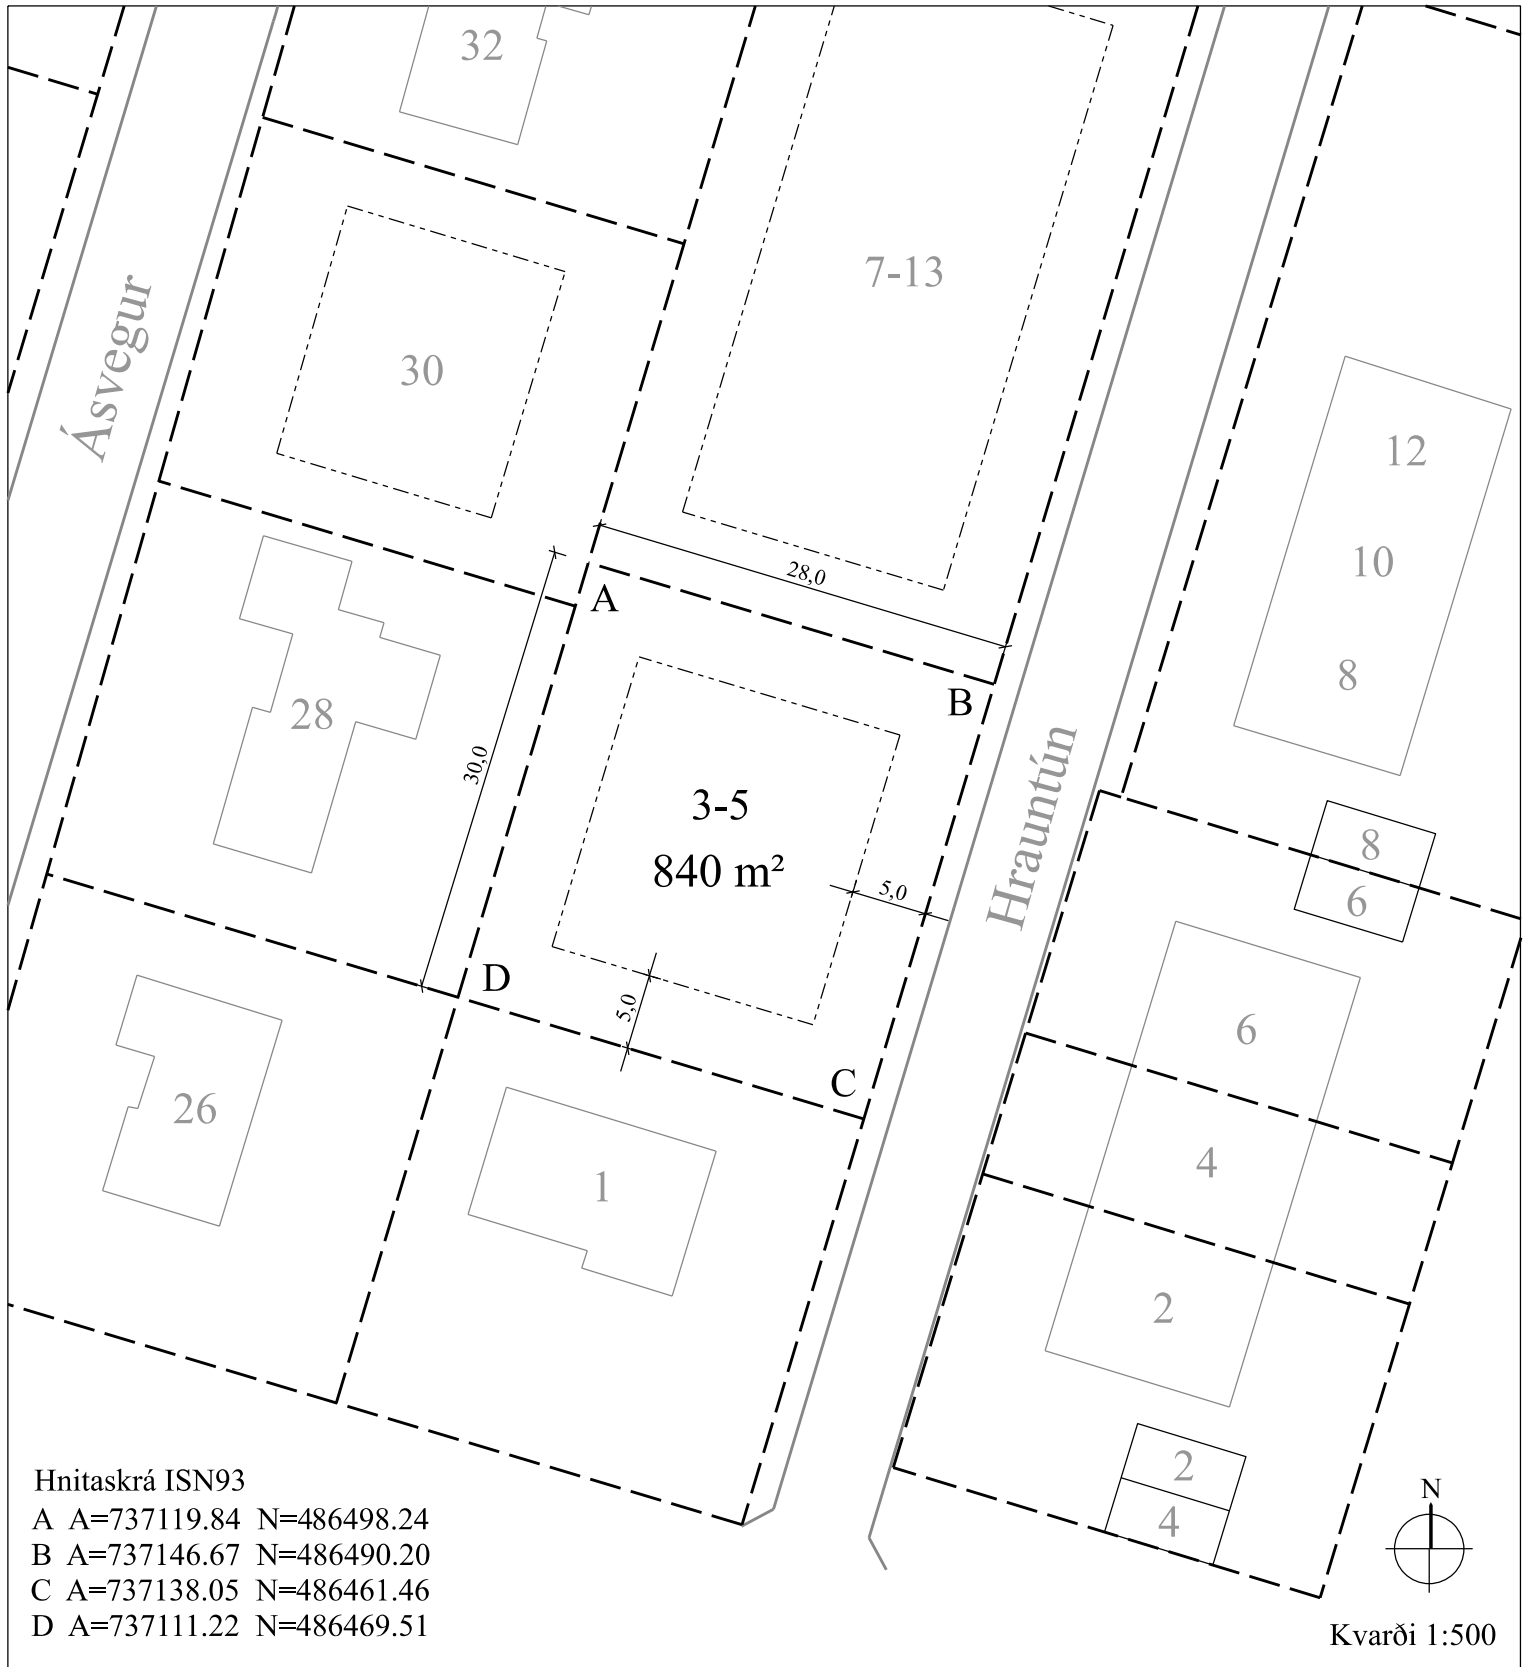

Skýringar:

- Lóðarmörk
- - - Byggingarreitur
- Mörk akbrautar
- 840 m² Stærð lóðar
- 3-5 Númer lóðar
- Myndmæld/ innmæld hús

Hrauntún 3-5

Landnr. L
760 Fjarðabyggð

Lóðarblað



Fjarðabyggð
Umhverfis- og skipulagssvið

Drög

Dags.

Skipulagsfulltrúi