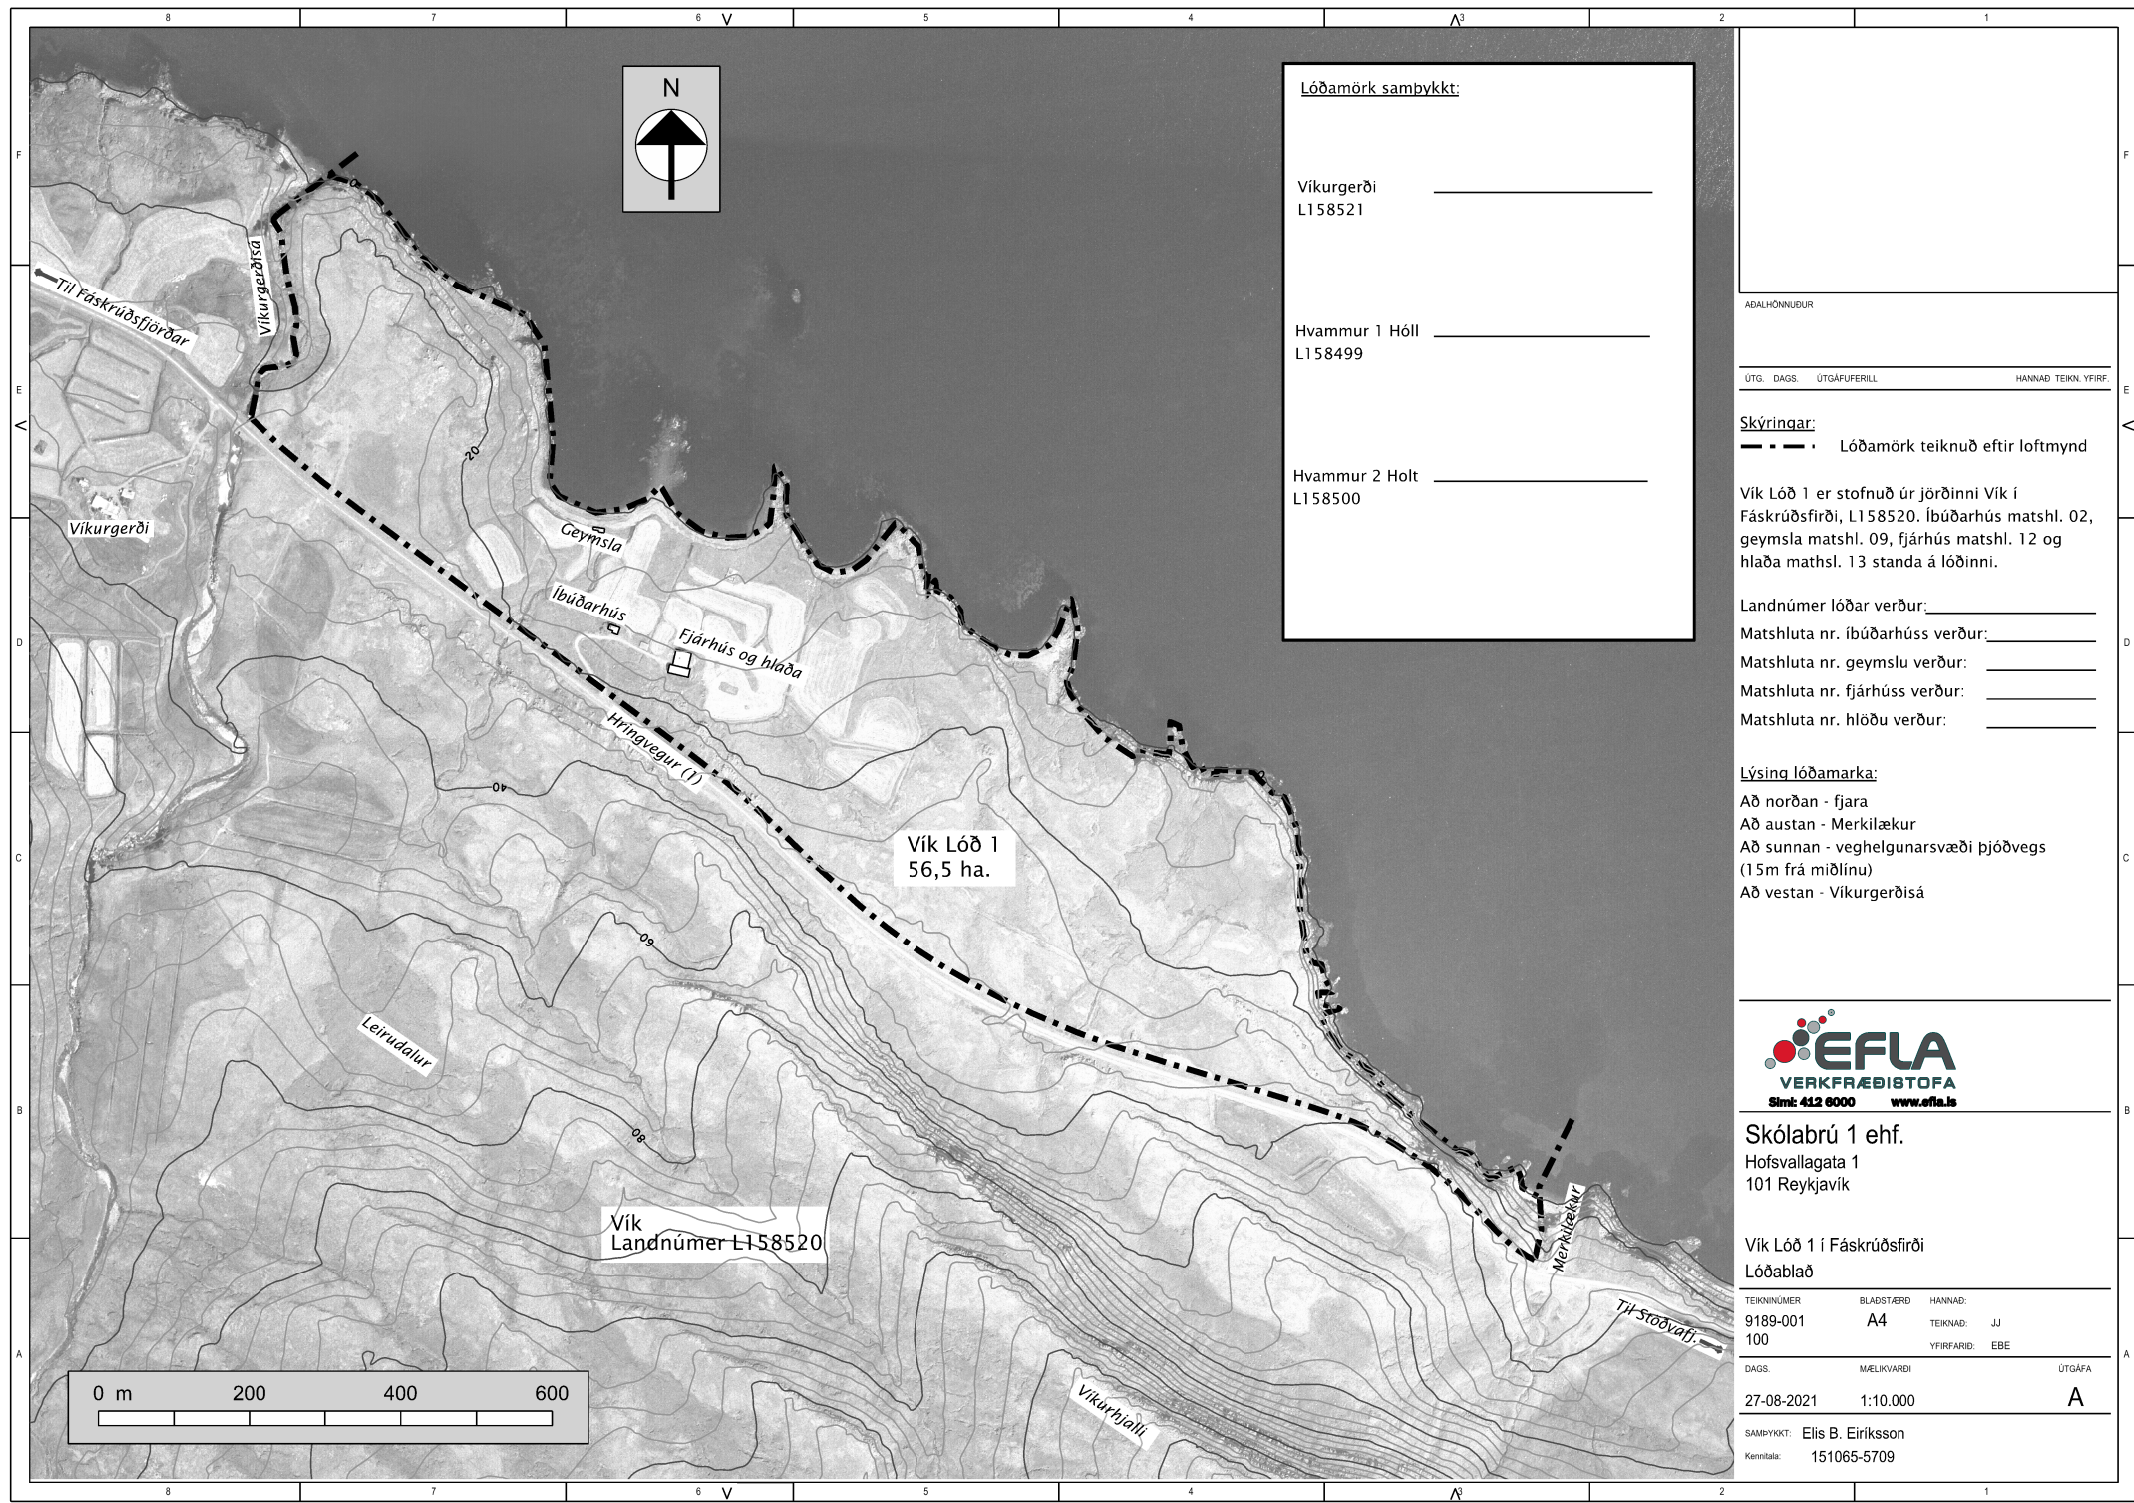


Lóðamörk samþykkt:

Víkurgerði _____
L158521

Hvammur 1 Hóll _____
L158499

Hvammur 2 Holt _____
L158500

ADALHÖNNUNUR

ÚTS. DAGS. ÚTGÁFUFRILL HANNAÐ TEIKN. YFIR.

Skýringar:
- - - - - Lóðamörk teiknuð eftir loftmynd

Vík Lóð 1 er stofnuð úr jörðinni Vík í Fáskrúðsfirði, L158520. Íbúðarhús matshl. 02, geymsla matshl. 09, fjárhús matshl. 12 og hlaða matshl. 13 standa á lóðinni.

Landnúmer lóðar verður: _____
Matshluta nr. íbúðarhúss verður: _____
Matshluta nr. geymslu verður: _____
Matshluta nr. fjárhúss verður: _____
Matshluta nr. hlaðu verður: _____

Lýsing lóðamarka:
Að norðan - fjara
Að austan - Merkilækur
Að sunnan - veghelgunarsvæði þjóðvegs (15m frá miðlinu)
Að vestan - Víkurgerðisá



Skólabró 1 ehf.
Hofsvallagata 1
101 Reykjavík

Vík Lóð 1 í Fáskrúðsfirði
Lóðablað

TEIKNÚMÉR	BLADSTÆÐ	HANNAÐ
9189-001	A4	TEIKNAD: JJ
100		YFIRFARID: EBE
DAGS.	MÆLIKVARÐI	ÚTGÁFA
27-08-2021	1:10.000	A

SAMÞYKKT: Elís B. Eiríksson
Kennitala: 151065-5709