

Hnitaskrá ISN93


A A=746646.43 N=526036.30

B A=746664.36 N=526063.12

C A=746685.59 N=526048.85

D A=746662.14 N=526013.26

E A=746648.85 N=526030.90

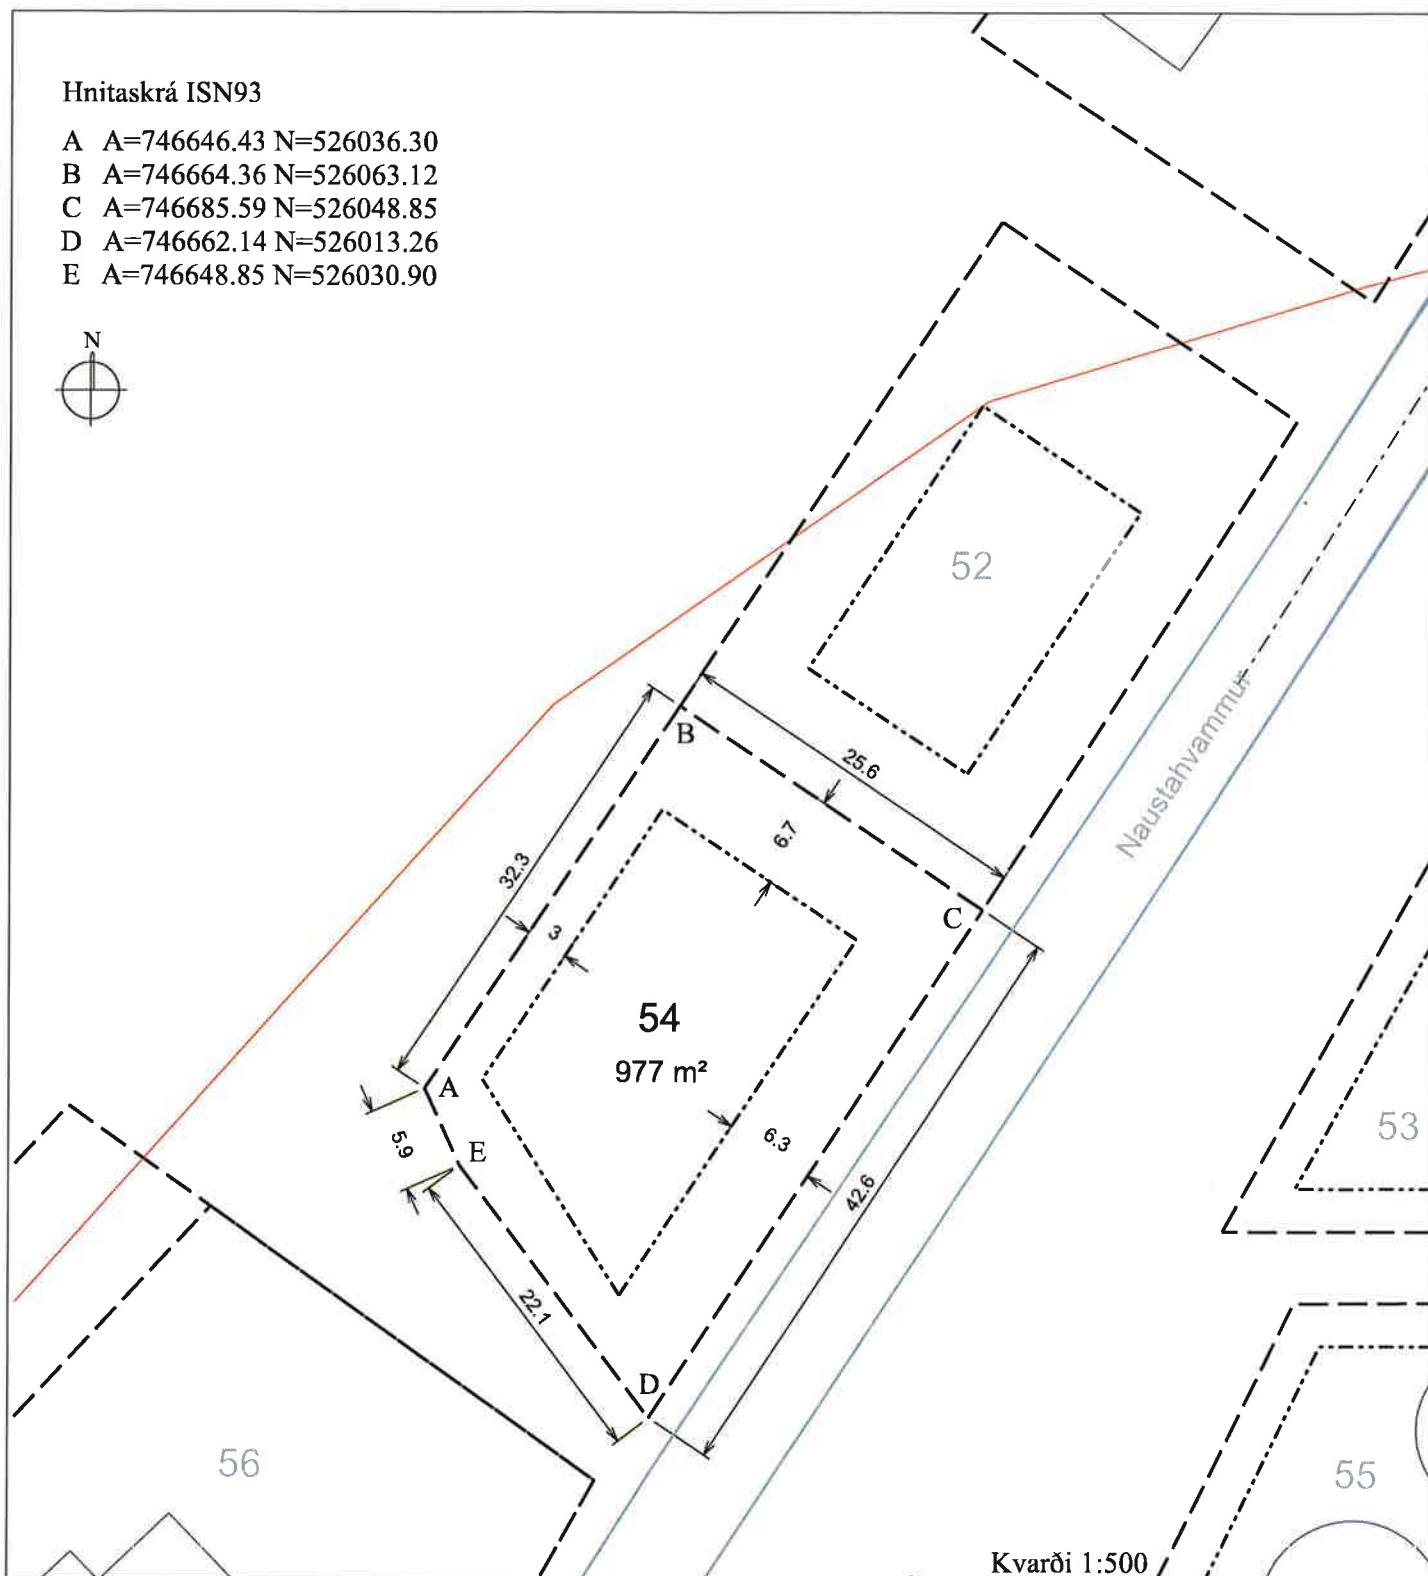

Skýringar:

- Lóðarmörk
- Byggingarreitur
- Mörk akbrautar
- Hættumatslína C
- Stærð lóðar
- Númer lóðar
- Myndmæld/innmæld hús

Naustahvammur 54

Landnr. L155641

740 Fjarðabyggð

Lóðarblað



Fjarðabyggð

Umhverfis- og skipulagssvið

26.7.2022

Dags.



Manne Stefán

Skipulagsfulltrúi