




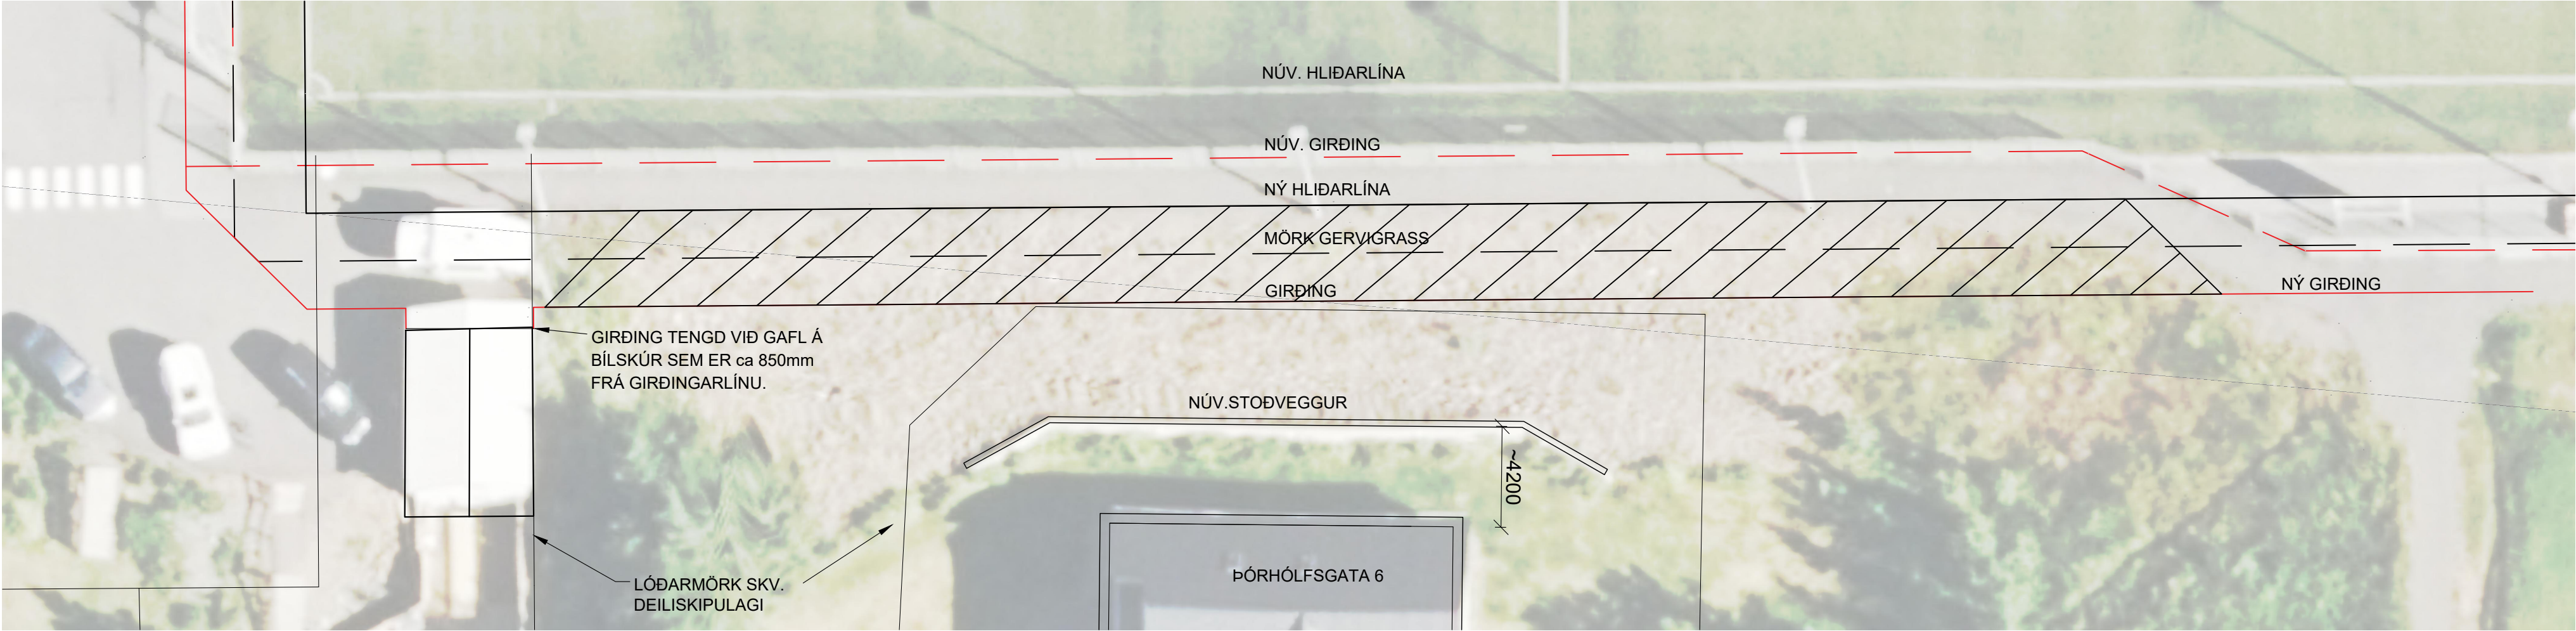

SUÐURHLIÐ - GRUNNMYND
MKV: 1:200

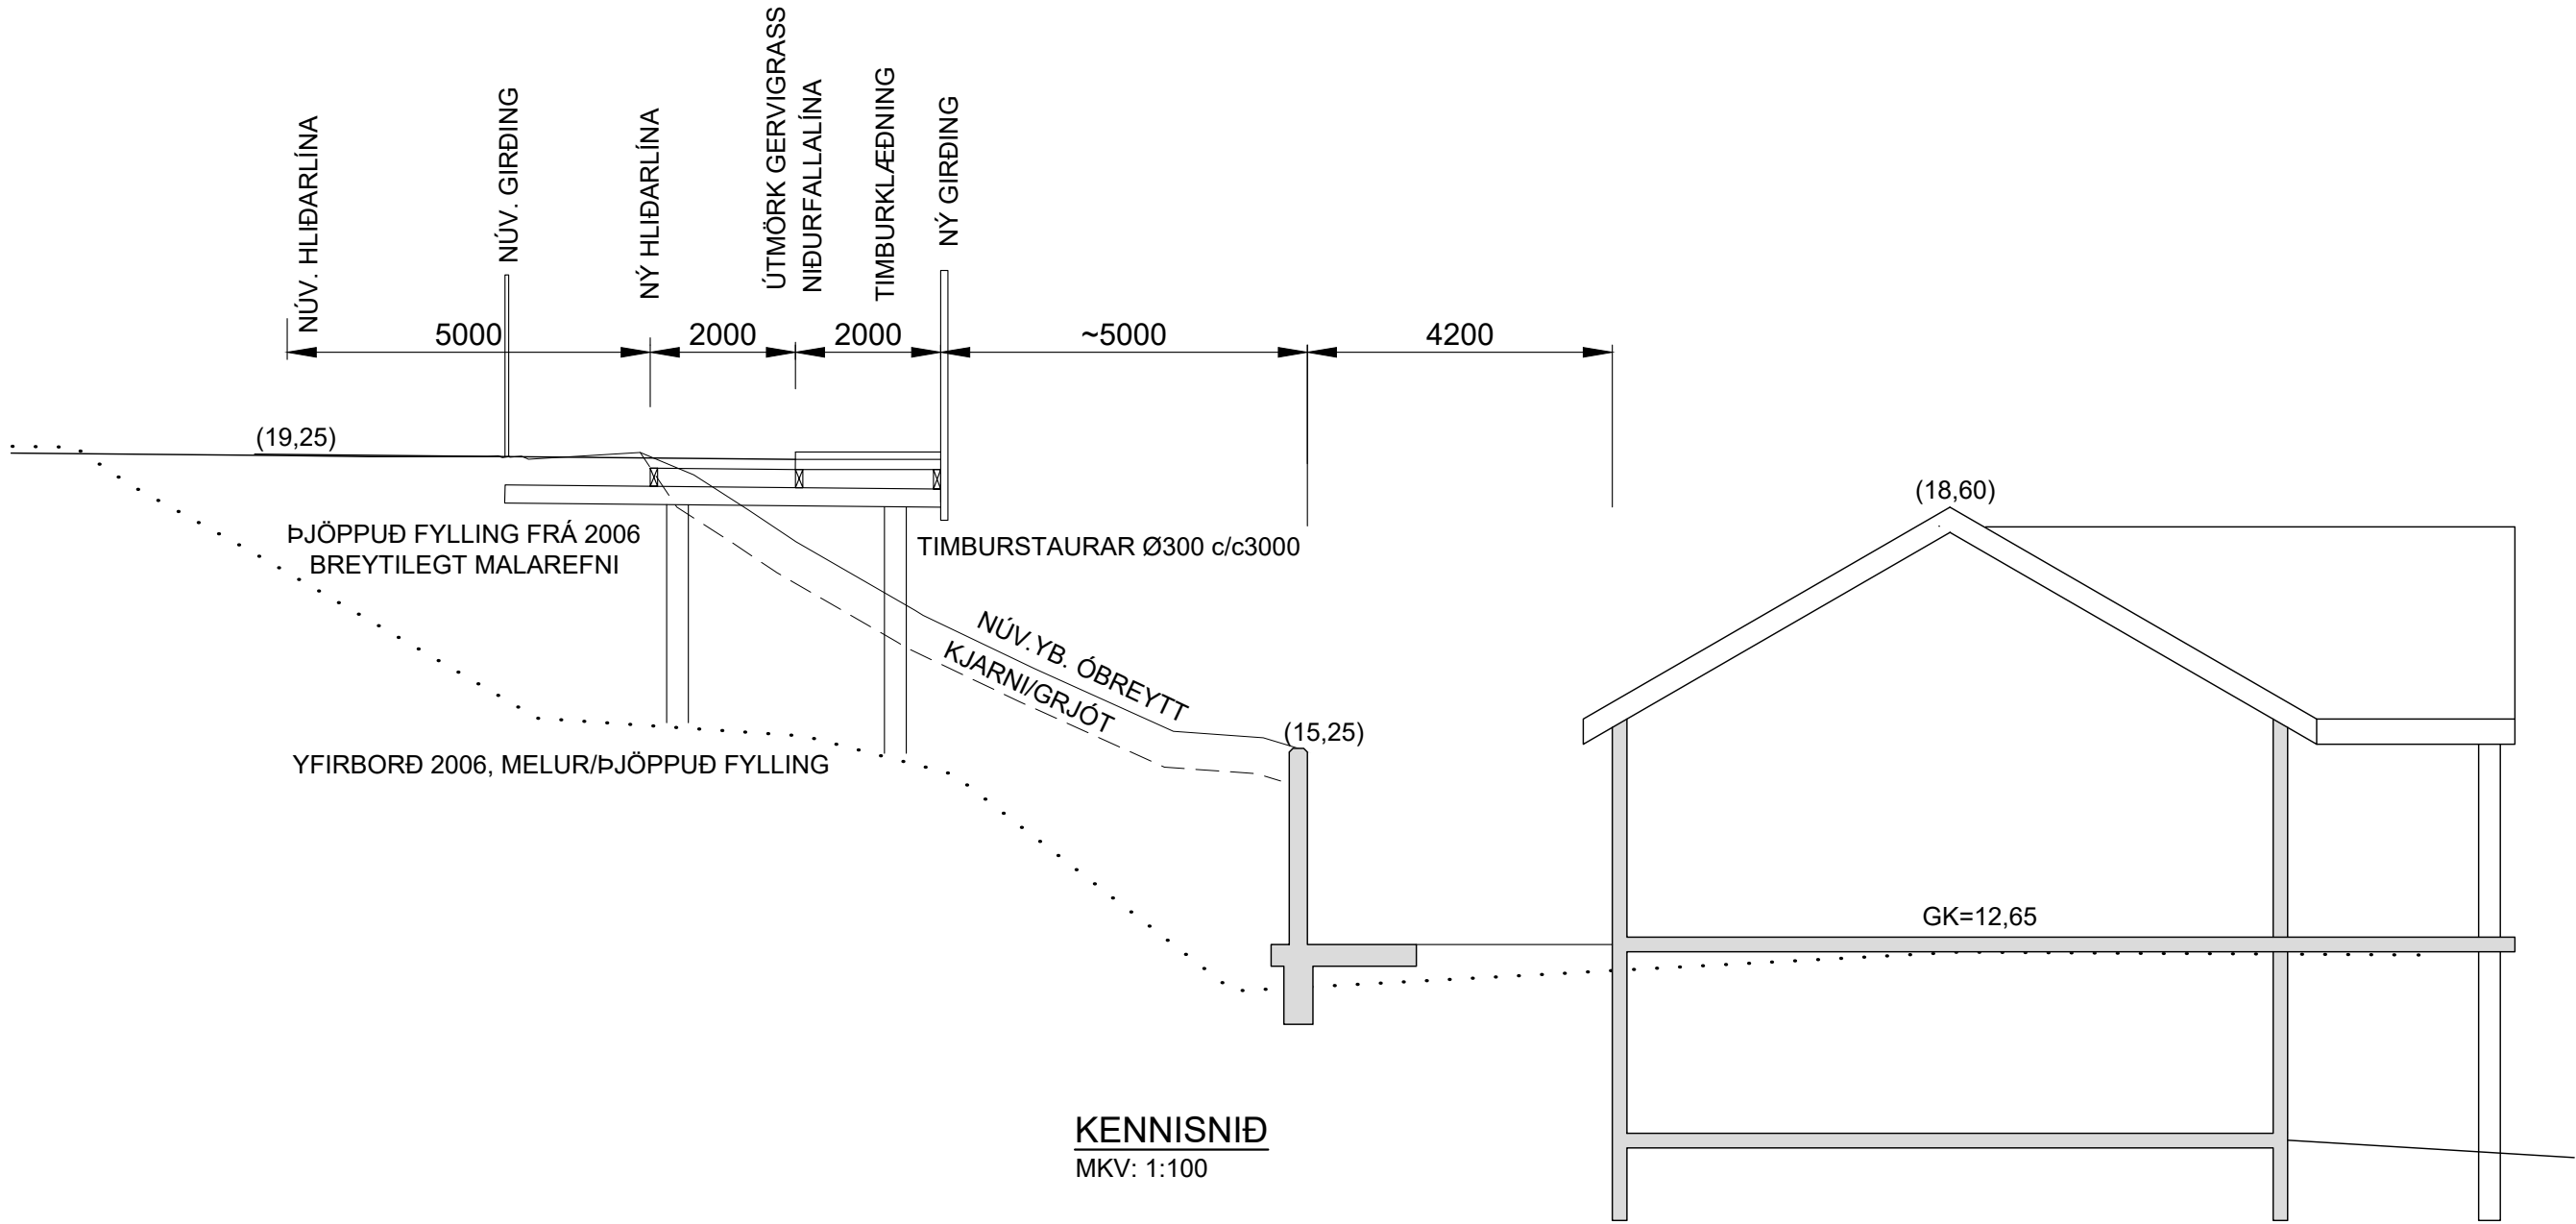

KENNISNIÐ
MKV: 1:100

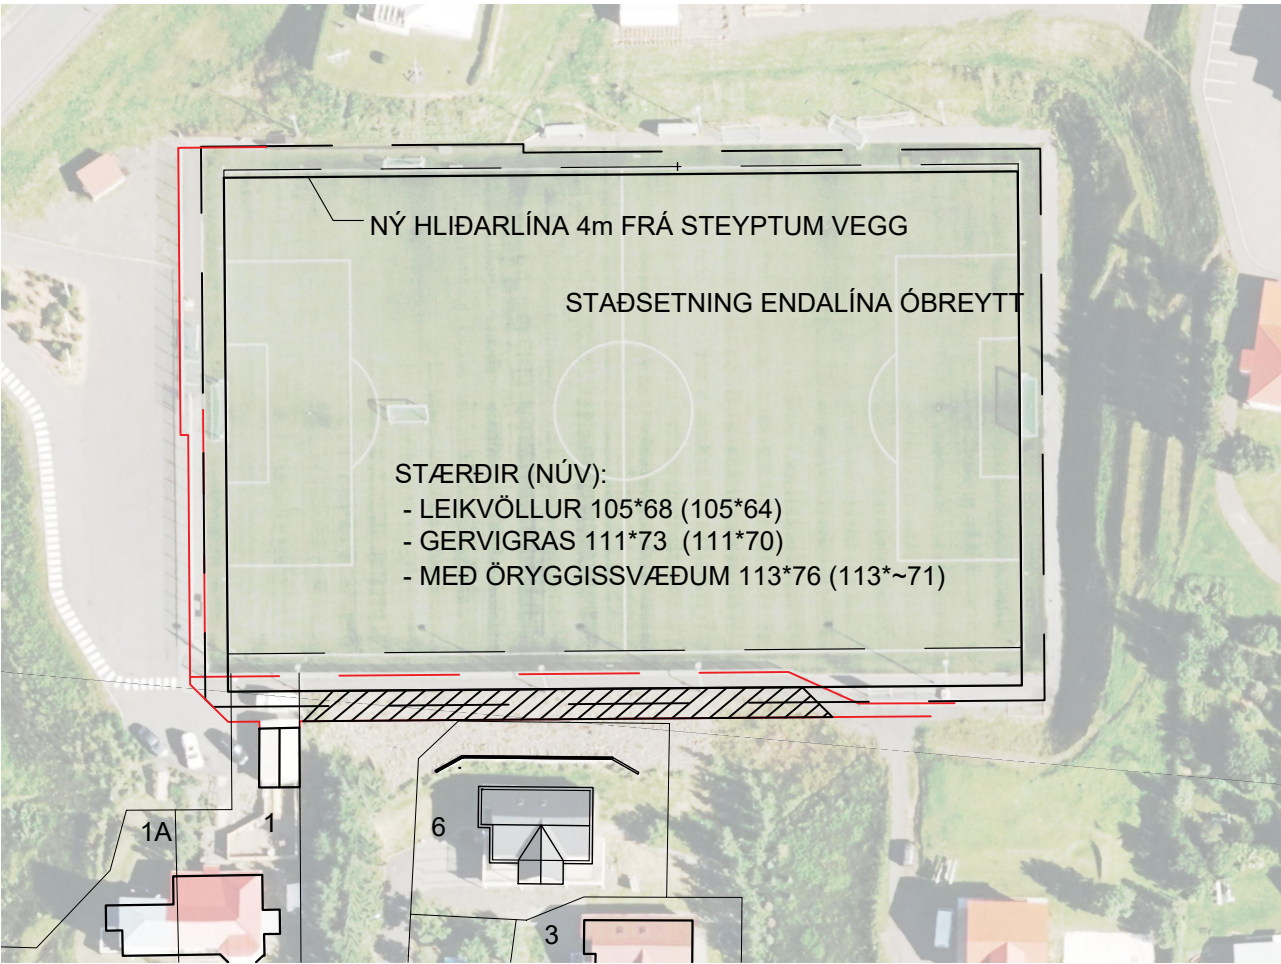

YFIRLITSMYND
MKV: 1:1000

SKÝRINGAR:

VEGNA REGLUGERÐARBREYTINGA KSÍ ÞARF AÐ BREIKKA NORÐFJARÐARVÖLL. FRAMKVÆMDIN ER Í MEGIN ATRIÐUM ÞANNIG AÐ SMÍÐUÐ VERÐI NOKKURS KONAR BRYGGJA YFIR NÚVERANDI BREKKU VIÐ SUNNANVERÐAN VÖLLINN OG HANN BREIKKAÐUR Í ÞÁ ÁTTINA. GERT ER RÁÐ FYRIR AÐ BRYGGJAN VERÐI UPPBYGGÐ ÚR TIMBRI OG AÐ GIRÐING VERÐI SAMSKONAR OG NÚ ER, STÁLGIÐING MEÐ STÁLMOŠKVAKLÆÐNINGU, HÆÐ 2,5m. VERÐI AF FRAMKVÆMD ÞARF AÐ RÝRA LÓÐ NR.1 VIÐ ÞÓRHÓLSGÖTU OG SKERÐA AÐKOMU AÐ BÍLSKÚR VIÐ SÖMU LÓÐ. LÓÐARMÖRK Á ÞESSUM UPPDRÆTTI ERU Í SAMRÆMI VIÐ GILDANDI SKIPULAG. ELÐRI LÓÐARLEIGUSAMNINGAR ERU EKKI Í SAMRÆMI VIÐ ÞAÐ SKIPULAG.

ÚTGÁFUFERILL						VERKKAUPI		HEITI VERKS	
ÚTG.	DAGS.	SKÝRINGAR	HANNAÐ	YFIRF.	SAMP.	ÍÞRÓTTAFÉLAGIÐ ÞRÓTTUR FRAMKVÆMDASVIÐ		NORÐFJARÐARVÖLLUR 740 NORÐFJÖRÐUR STÆKKUN OG ENDRUBÆTUR	
F1	21.02.2020	FRUMTEIKNING	GSL	PBEN	VK				
						HOÑNUEUR  MANNVIT Úrðarhvarfi 6 203 Kópavogi Sími: 422 3000 Fax: 422 3001 www.mannvit.is mannvit@mannvit.is Kt: 430572-0169		HEITI TEIKNINGAR UMSÓKNARTEIKNING: GRUNNMYND OG SNIÐ	
						DAGS. UNDIRSKRIFTAR F.H. MANNVITS (NAFN OG KT.)		VERKNÚMÉR 3.761.264	STÆRB A2
								TEIKNINGANÚMÉR Z1001	ÚTGÁFA F1
								MKV. 1:500, 1:200, 1:100	