


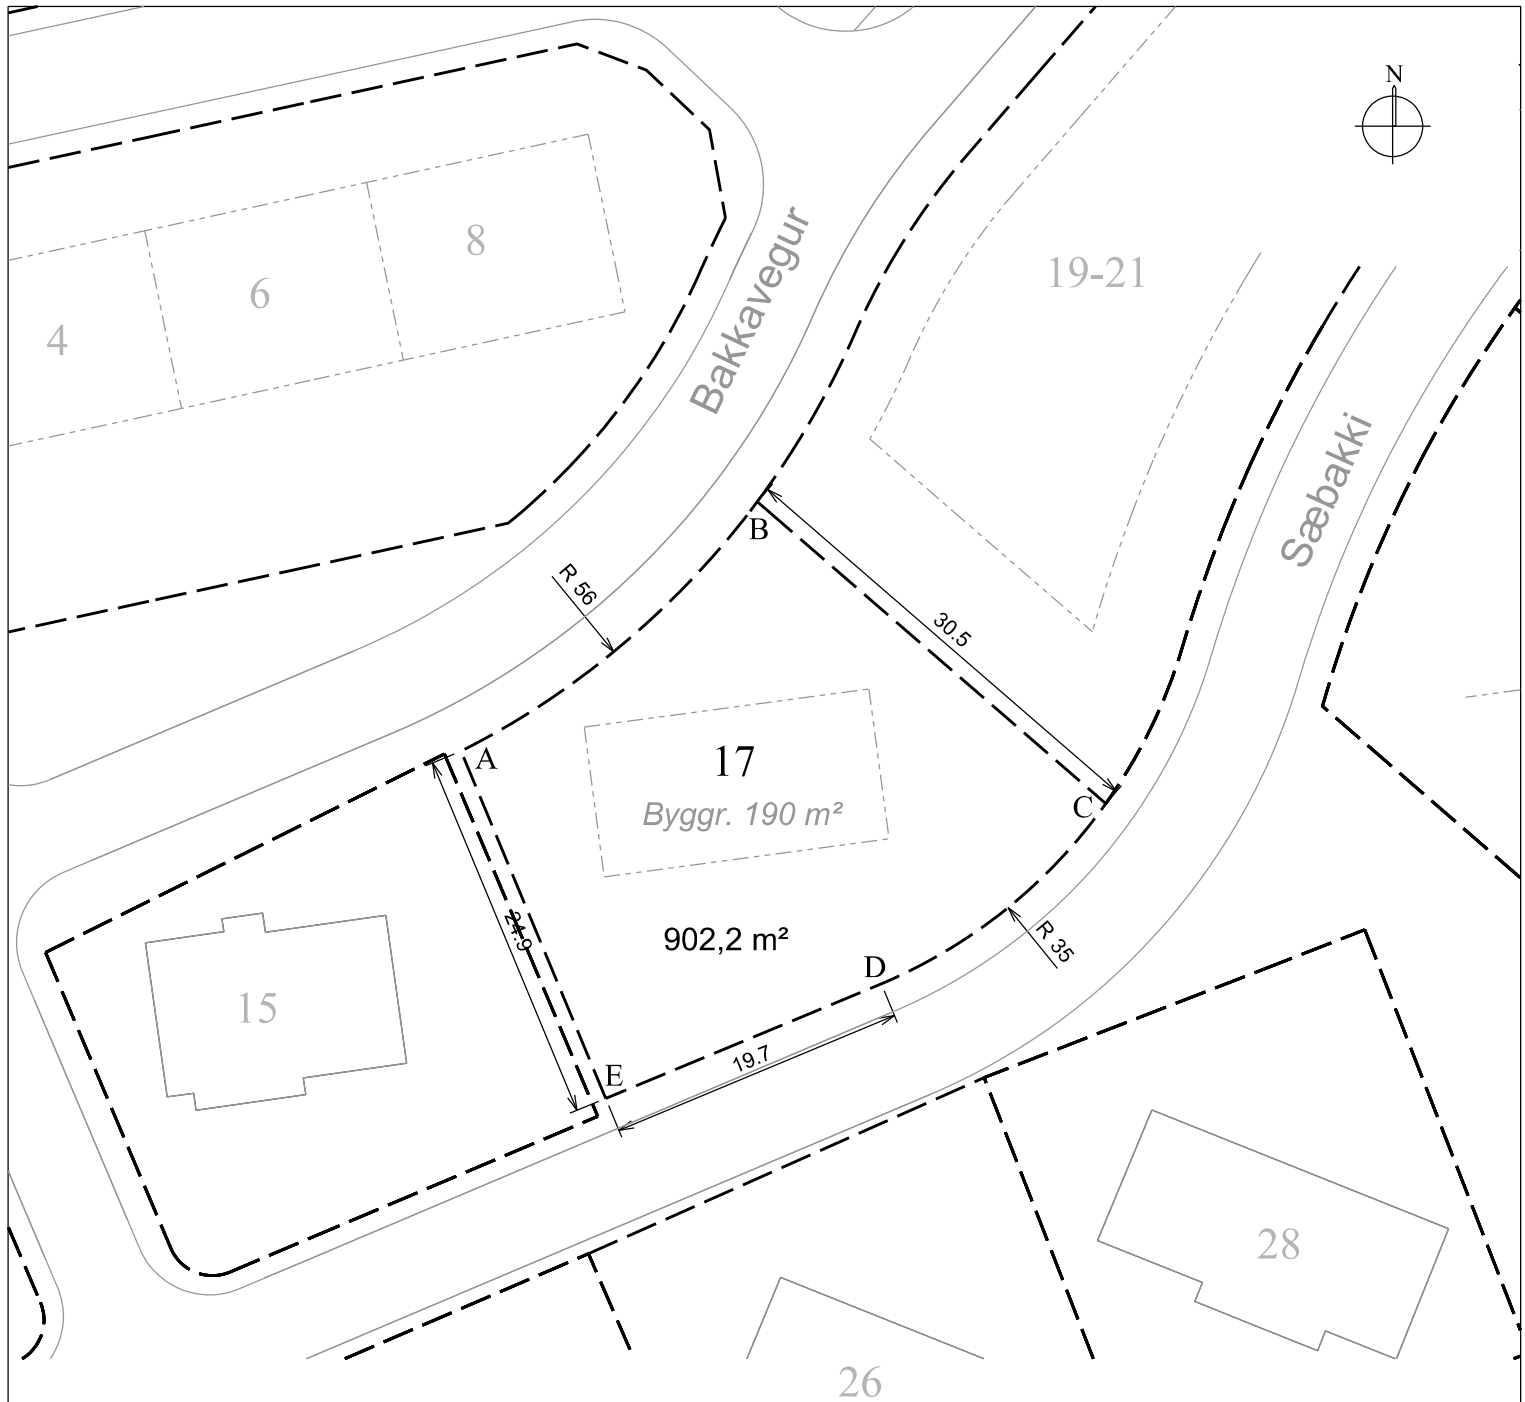

Hnitaskrá ISN93

A A=750239.70 N=527223.51
B A=750259.28 N=527240.00
C A=750282.33 N=527220.04
D A=750267.48 N=527208.12
E A=750249.25 N=527200.54

Kvarði 1:500

Skýringar:

- · — · — · Lóðarmörk
- - - - - Byggingarreitur húss
- Mörk akbrautar
- 902,2 m² Stærð lóðar
- 17 Númer lóðar

Sæbakki 17

Landnr. L208518
740 Fjarðabyggð

Lóðarblað



Fjarðabyggð
Umhverfis- og skipulagssvið

Dags.

Skipulagsfulltrúi