



Aðkoma - Þjónustuaðkoma, bílastæði og upplýsingar. Aningarstaður og salernisaðstaða.




Op inn í námagöng




Aningar og útsýningsstaður við námu. Fræðuskilti um námuvinnu. Kvóð um varnargirðingu við útsýnistæð




Helgustaðanáma - Grjóthremsað efni notað í uppbyggingu stiga og áningastaða

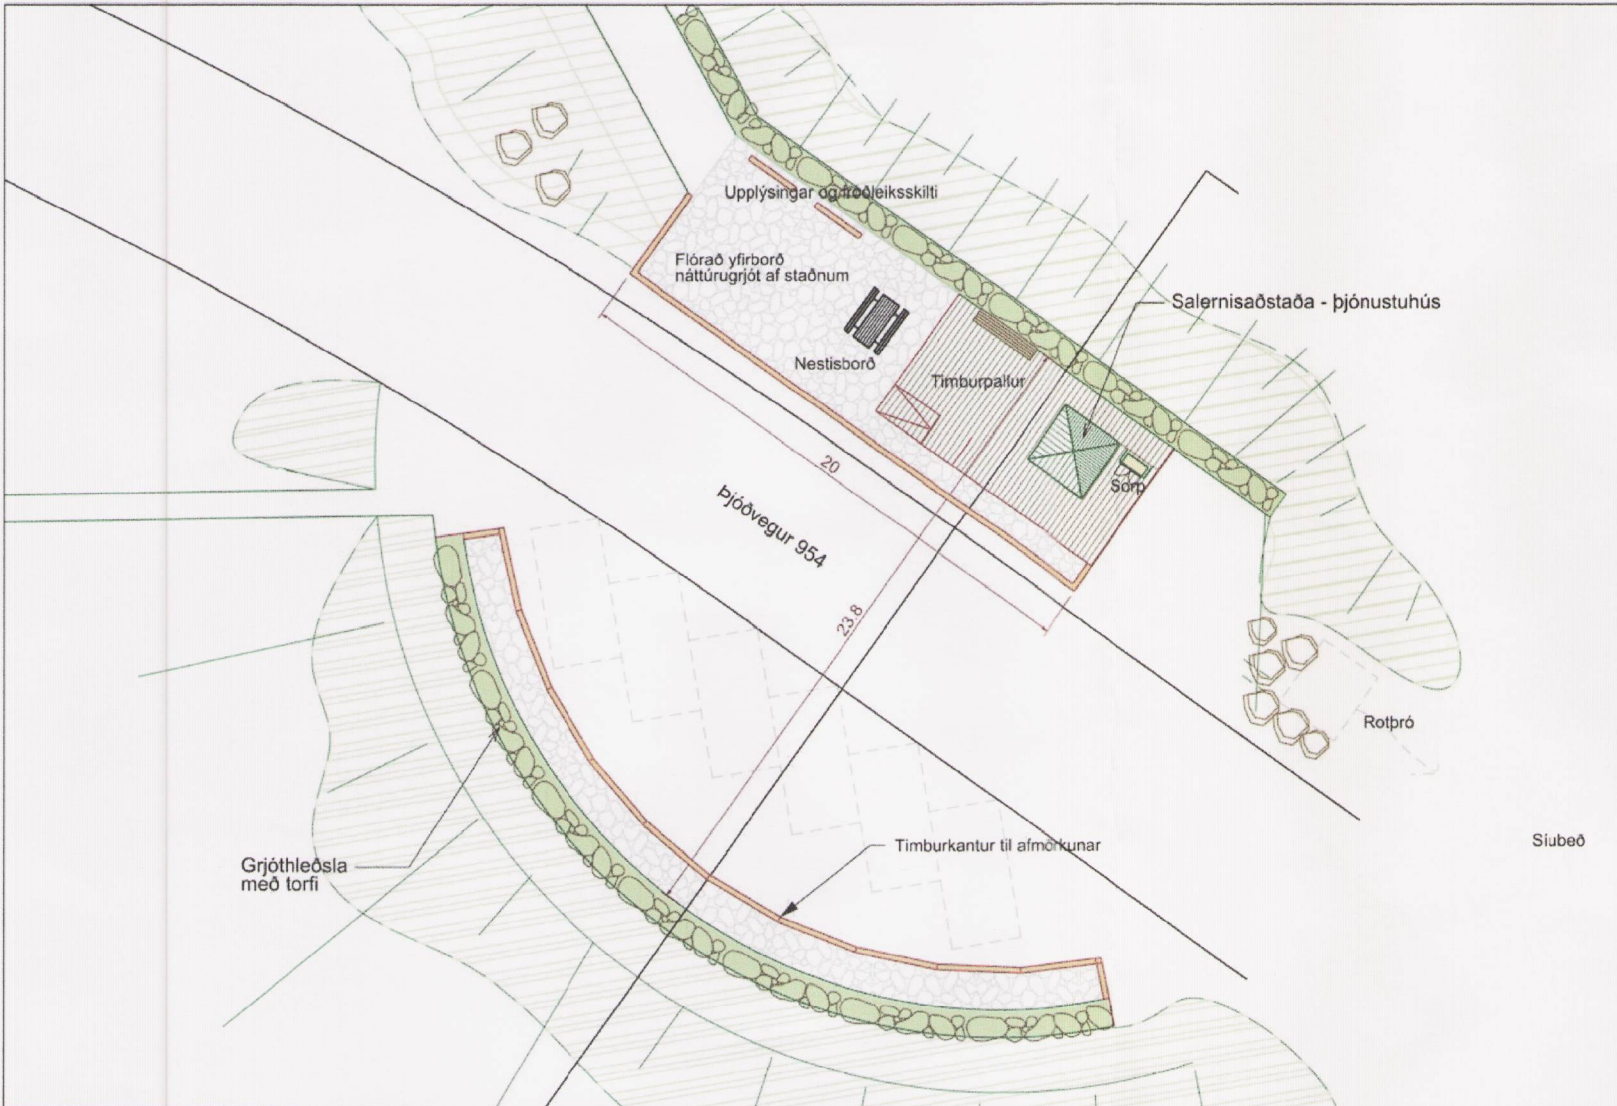

Skýringarmynd af Þjónustuaðstöðu. Grunnmynd Mk: 1:250

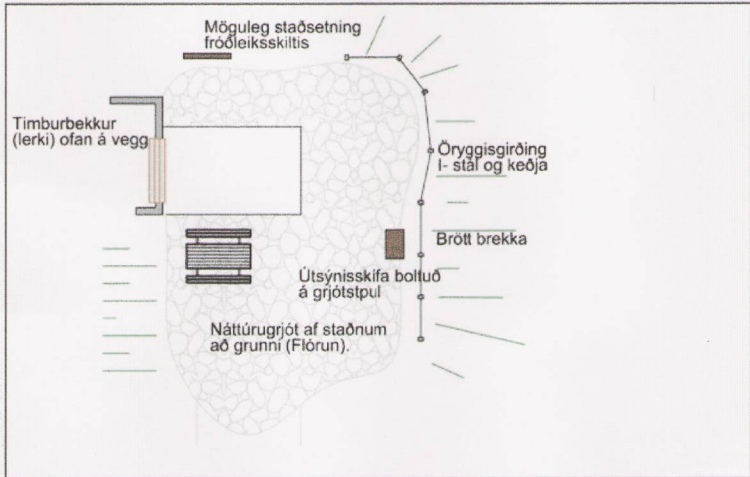

Skýringarmynd - Aningarstaður á grunni kaffistofu Grunnmynd Mk: 1:200

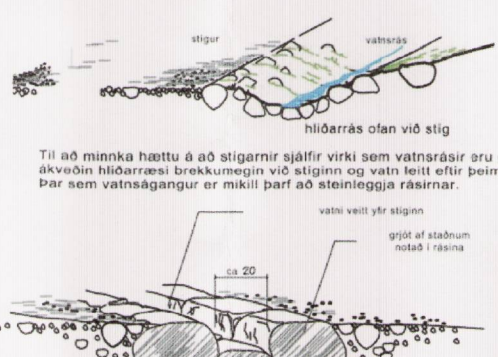

Skýringarmynd - Dæmi um frágang við stig



Skýringarmynd, Þjónustuaðstaða Dæmisnið Mk: 1:100

HELGUSTADANÁMA – ÚTIVISTARSVÆÐI Tilfaga að deiliskipulagi

Forsendur

Inngangur

Helgustaðanáma er silfurberganáma í landi Helgustaða í Fjarðabyggð. Silfurberg kallast sérlega þærir kristallar af steindinni kalsít. Erlent heiti silfurbergs á helstu málum er tengt Ísland (íceland spar, Spar d’Islande, o.s.frv.) og er eitt fána fyrirbæri úr ríki náttúrunnar sem kennt er við Ísland. Einna stærstu og þerustu einökin af silfurbergi í heiminum hafa fundist á stað nálægt bænum Helgustöðir við norðanverðan Reyðarfjörð. Silfurbergi frá Helgustöðum mun hafa verið safnað allt frá miðri 17. öld en vinnsla þess náði hámarki á 19. öld og stóð rétt fram yfir 1920. Silfurberg (Kalsít) var sótt í námuna frá 17. öld fram á miðja 20. Hægt er að sjá ummerki eftir námagrafð.

Vendarsvæði:

1. des 1975 var silfurberganáman fríðlýst sem nátturvætti samkvæmt heimild í 22. gr. laga um náttúruvernd nr. 47/1971. Stærð náttúruvættisins er 0,9 ha.

Um svæðið gilda eftirfarandi reglur.

1. Aðeins gangandi fóki er þar heimil för í lögmætum tilgangi.
2. Hvergi má raska þar bergmyndunum og stranglega er bannað að hrólla við silfurbergi og flytja það út af svæðinu.
3. Hvers kyns jarðrask er bannað nema sérstakt leyfi [Umhverfisstofnunar] komi til.

Fornleifar

Helgustaðanáma og hluta mannvirkja henni tengd teljast fornleifar skv. bjóðninjalögum nr. 107 frá 2001 og falla því undir 100 ára friðunarákvæðið. Árið 2012 gerði Fornleifadeild Bygðasafns Skagfirðinga fornleifaskráningu á svæðinu. Skráðar voru tólf minjar á veltvangi, þar af fimm sem teljast fríðar. Í töflu hér fyrir neðan má sjá þessar 12 minjar og á skipulagsupprætti eru minjarar sýndar og númeraðar í samræmi við töfnuna. Nánari útfærsla framkvæmda á námusvæðinu verður unnin í samráði við Fornleifavernd ríkisins svo sem endanleg skilgreining svæðis, útfærsla öryggisheðsla, girðings svo og staðsetning þeirra.

Nr	Sérhelti	Tegund	Hlutverk	Áldur frá	Áldur til	Ástand	Hættumat
1		Stigur	Leið	1800	2012	Greinanlegar	Mikil hætta
2	Helgustaðanáma	Nidurgroftur	Náma	1700	1950	Heillegar	Mikil hætta
3		Hleðsla	Stífla	1700	1925	Greinanlegar	Hætta
4		Töfl	Öþekkt	1700	1900	Greinanleg	Hætta
5		Hleðsla	Öþekkt	1700	1900	Greinanleg	Hætta
6		Húsgrunnur	Aðstöðuhús	1900	1925	Greinanleg	Hætta
7		Húsgrunnur	Aðstöðuhús	1900	1925	Greinanleg	Mikil hætta
8		Steinsteypa	Undirstaða	1900	1925	Greinanleg	Hætta
9		Steinsteypa	Stífla	1900	1925	Heillegar	Mikil hætta
10	Helgustaðanáma	Gönghleðsla	Náma	1921	1950	Heillegar	Hætta
11		Grjóthaugur		1700	1950	Heillegar	Hætta
12		Grjóthaugur		1920	1950	Heillegar	Hætta

Staðhættir

Helgustaðanáma er í landi Helgustaða við norðanverðan Reyðarfjörð. Náman liggur í um 80-110 m hæð yfir sjárvámi í tilfölulega þratti fjallshlíð. Helgustaðavegur (954) liggur um svæðið og í dag er bifreiðastæði og upplýsingaskilti við núverandi stöðu að námuopinu. Núverandi slóði er mjór malartroðningur sem skiptir sér vestan námunnar og liggur annars vegar að námuopinu og hins vegar að efra hluta námunnar þar sem fyrir er steypt plata frá tímum námuvinnslunnar.

Svæðið er nokkuð vinsæll áningastaður og er náman töluvert sótt af ferðamönnum en selta má að um 4-6000 ferðamenn heimsæki Helgustaðanámu á ári hverju. Umgengi um svæðið er aðbataent og þó nokkuð hefur borði á því að ferðamenn taki silfurberg og annað grjót af svæðinu. Samkvæmt úttekt sem unnin var af Umhverfisstofnun 2010 er Helgustaðanáman á „rauðum lista“ sökum átróðnings og mikil slágs á svæðið. Náttúrufræðistofla Austurlands hefur umsjón með svæðinu. Allar framkvæmdir innan vendarsvæðisins eru háðar leyfi Umhverfisstofnunar.

Í Aðalskipulagi Fjarðabyggðar 2007-2027 er svæðið skilgreint sem opið svæði til sérstakra nota. Í aðalskipulaginu segir að svæðið sé sett að til almennrar útvegu og náttúruskoðunar og er ekki gert ráð fyrir öðrum mannvirkjum á svæðinu en þeim sem vænta má vegna almennrar útivistar og náttúruskoðunar, s.s. stigum, skiltum, áningarstöðum og bílastæðum fyrir göngu- og ferðafólk.

Skipulagsstillaga og skilmálar

Markmið

Markmið deiliskipulagsins er að vinna skipulag af svæðinu til að móta stefnu um uppbyggingu stiga og áningastaða. Áhersla er lögð á bætt aðgengi fyrir ferðamenn og þar með betri stýringu ferðamanna um svæðið sem minnir á slög. Deiliskipulagið gerir einungis ráð fyrir uppbyggingu sem fylgir almennri útivist og liggja allar meginforsendur fyrir í aðalskipulagi því var ekki unnin skipulagsýsling fyrir ættunina.

Afmörkun skipulagssvæðis

Deiliskipulagsvæðið er selt um 8,0 ha að stærð og skiptist í tvo hluta. Að vestanverðu nær skipulagsvæðið niður fyrir Helgustaðaveg niður í föru, norður og vestur fyrir núverandi áningarstað, upp með núverandi stig og norður og austur fyrir fríðlýst svæði Helgustaðánámanar. Þá eru skilgreind mörk nokkru austar umhverfis fyrirhugaðan snúningshaus sem staðsettur er í gamlaí malamámu.

Aðkoma og stigar

Aðkoma að svæðinu er frá Þjóðvegi 954 (Helgustaðavegi) sem er skilgreindur sem aðalvegur í Aðalskipulagi Fjarðabyggðar 2007-2027.

Aðalstigur –Nýr stigur verður lagður á svipuðum stað og núverandi slóði að námunni. Upphaf stígsins verður frá bílastæði við Helgustaðaveg og liggur hann upp með hlíðinni að námunni. Um er að ræða allt að 3 m breiðan stig með varanlegu yfirborðsniði. Gert er ráð fyrir hvidarstöðum með u.þ.b. 200m millibili og varanlegum vatnsrásrum til að hindra að vatn skemmi stígin í léysingum. Gera þarf vatnsrás til að leiða vatn fyrir ofan stig. Á völdum stöðum þarf að koma fyrir hleðslum við stígin til að fyrirbyggja hrún. Þar sem bratti í stig er hvað mestur skal koma fyrir handlistum meðfram stig til þess að auðveldað aðgengi að svæðinu. Setja skal upp öryggisgirðingu við stig ofan við námuop til þess að hindra aðgengi að opi frá stig. Þar sem stigar skiptast verður komið fyrir vegvísingum.

Aðrir stigar. Gert er ráð fyrir útivistarstig frá bílastæði niður að áningastaði í fjörunni neðan Helgustaðavegar. Einnig er gert ráð fyrir stig frá námu og gangnamunna sem liggur í hlíðinni sunnan við Silfurflæk og niður að Helgustaðarvegi að fyrirhuguðum rútustæðum. Stígurinn verður lagður í sveig í hlíðinni þannig að draga megi sem mest úr halla á honum og auðveldað aðgengi um svæðið. Breidd útivistarstíga verður á bilinu 1-1,5 m. Hlatsstíga skal vinna á eftirfarandi hátt: Tekið er upp að jafnað 30 cm af jarðvegi og uppírtækinn síðan notað við frágang á öxum. Taka skal efsta svörðurinn til hlíðar og nota við lokafrágang. Allt efni uppírtækir skal nýtt til aðlögunar á jörðum.

Lega stiga er leiðbeinandi á upprætti. Þá skal leggja í landið í samráði við umsjónaraðila svæðisins og í samráði við Fornleifavernd ríkisins.

Bílastæði

Við þjónustuaðstöðu og upphaf gönguleiðar að námu er gert ráð fyrir að koma fyrir bílastæðum fyrir allt að 6. fólkshlita (sjá skýringarmynd). Nokkru austar er gert ráð fyrir stæðum samræða Helgustaðarvegi fyrir allt að 4 rútur. Á röskuðu svæði sunnan við Hrína verður komið fyrir snúningsstæði fyrir rútur. Gert er ráð fyrir því að ferðamenn sem komi í rútum verði látnir af þjónustuaðkomu, síðan gerði rútan snúð á snúningsstæði og beðið eftir fóki við rútustæðin.

Áningarstaðir

Gert er ráð fyrir nokkrum áningarstöðum innan svæðisins. Áningarstaður verður við upphaf gönguleiðar þar sem núverandi áningarstaður er í dag. Við þann áningarstað er gert ráð fyrir bekkjum, upplýsingaskiltum um svæðið og salerni. Yfirborð verður flétt að hluta með nátturgríti af svæðinu og timburpallur verður við salerni og sorpaðstöðu. Áningarstaður verður á miðri leið stígsins að námugöngum með hvidaraðstöðu/bekk. Við námuna sjálfa er gert ráð fyrir tveimur áningarstöðum. Annars vegar við námuop og hins vegar á grunni kaffistofu fyrir framan námuna sjálfa. Gert er ráð fyrir upplýsingaskiltum við áningastað við námuop og við „Jnngang“ inn í námuna. Námuopnið sjálft þarf að grjótfæra og setja öryggisgirðing umhverfis áningastaðina við námuna til að tryggja öryggi vegfaranda.

Á grunni kaffistofu sem var við námuna verði gerður áningastaður, nests- og útsýningsstaður yfirborð næst grunni verði steinlagt með grjóti af staðnum (flórur) til afmörkunar á áningastað. Kvóð er um öryggisgirðingur við áningastað sunnan námu. Við rútustæði skal gera ráð fyrir áningastað með borði og bekkjum ásamt upplýsingarskilti. Útfærsla framkvæmda við minjar verður unnin í samráði við Fornleifavernd ríkisins.

Þjónustuaðstaða.


Salerni verður komið fyrir við áningarstað við upphaf gönguleiðar ásamt sorpaðstöðu. Rotbró verður komið fyrir ofan við Þjóðveg í um 30 m fjarlægð frá þjónustuaðstöðu. Frágangur og gerð rotbróa og fránennisslagna skal gera í samráði við heilbrigðisstíflit og fara skv. ákvæðum heilbrigðisreglugerðar og leiðbeiningum Umhverfisstofnunar. Salernishús skal vera að hámarki 15m² að stærð og hámarks mannhæð 3,5m. Samræma skal líta og efnisval á svæðinu hvað varðar hús, sorplát, skilti, handið, varnargirðingar og annan búnað.

Efni í stiga og hleðslur

Efni í stiga og hleðslur verður fengið úr námuop og á svæðinu ofan við námuna en þar þarf að hreinsa grjót af svæðinu til að auðveldað aðgengi um svæðið. Þegar grjólið verður fjarlægð þarf fornleifaræðingur að fylgjast með þar sem í ljós geta komið eldri minjar um námugrjóti á svæðinu.

Áhrif á samfélag og umhverfi

Deiliskipulagið er talið hafa jákvæð áhrif samfélagið. Verið er að koma á betri stýringu umferðar um svæðið og tryggja að ferðamenn noti góðar og merktar gönguleiðir. Stöðað er að bættum frágangi á svæðinu og betri aðstöðu. Með þessu er verið á ýta undir jákvæð samfélagsteg og efnahagleg áhrif með bættu aðgengi að útivist, auknum útivistarmöguleikum með aukinni stigagerð og fleiri áningarstöðum sem þar með yfir undir aukinn ferðamannastraum um svæðið. Áhrif á umhverfi er óveruleg því verið er að leggja aðalstig í þegar röskuðu svæði og aðrir stigar eru mjórir og lagaðir að landi. Upptírtækir stigum verður nýtt á staðnum til aðlögunar á jörðum þeirra. Efni í hleðslur, stiga og grjótflogur í yfirborðsfrágang áningarstaða verður tekið af röskuðum stöðum á svæðinu. Hatt verður samráð við Fornleifavernd ríkisins við nánari útfærslu framkvæmda og á framkvæmda tíma á þeim svæðum sem fornleifar geta verið í hættu. Í hliðina eru því umhverfisáhrifin jákvæð á samfélag og umhverfið

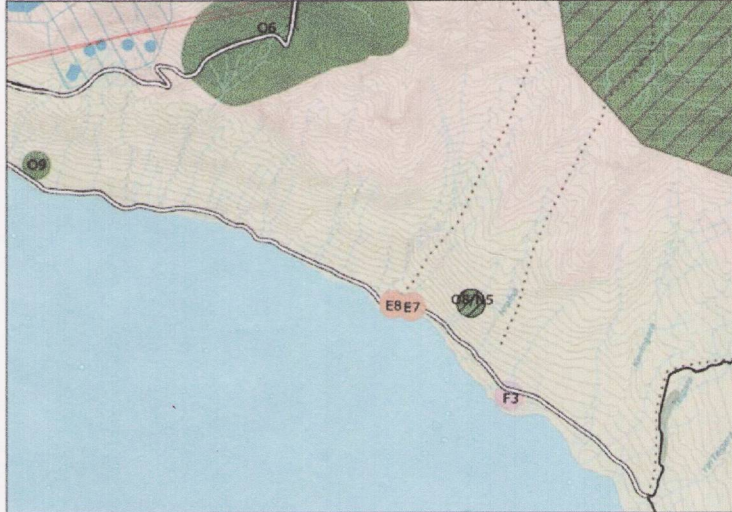

Hluti af staðfestu aðalskipulag Fjarðabyggðar 2007-2027

SKÝRINGAR

- 954 Þjóðvegur 954 Helgustaðavegur
- Mörk fríðlýst svæðis
- Fornleifar
- Helgustaðanáma
- Megin stigur Silfurstígurinn - allt að 3,0 m breiður með varanlegu yfirborði.
- Aðrir stigar - allt að 1,5 m breiðir stigar með malaryfirborði
- Þjónustuaðstaða
Aðkomusvæði
Bílastæði < 6 bílar
Salernisaðstaða og sorp
Áningarstaður og upplýsingaskilti
- Bílastæði fyrir allt að 4 rútum samsíða vegi
- Áningarstaður
- Kvóð um varnargirðingu við áningarstað og námuop
- Fyrirstaða vatns / grjótvörn við Silfurflæk
- Upplýsingaskilti
- Snúningsaðstaða fyrir rútur
- Rotbró og síubeð
- Deiliskipulagsmörk

Deiliskipulag þetta sem fengið hefur meðferð í samræmi við ákvæði 41. gr. skipulagslaga nr. 123/2010 var samþykkt í _____ þann 11.03.2013 og i bejafstær þann 20.03.2013

Tillagan var auglýst frá 24.01.2013 með athugasemdafresli til 07.03.2013

Auglýsing um gildistöku deiliskipulagsins var birt í B-deild Stjórnartíðinda þann _____ 20__.

SKÝRINGARMYND
SKÝRINGARMYND
TEKNI

FJARÐABYGGÐ
HAFNARHÖRÐ 12, 200 KOPAVOGUR, 580 515 500, FAX 584 580, HELGUSTADANAMA@FJARDBYGGD.IS

LANDMÖTUN
HAFNARHÖRÐ 12, 200 KOPAVOGUR, 580 515 500, FAX 584 580, HELGUSTADANAMA@FJARDBYGGD.IS

VALUR SVENSSON
HELGUSTADANAMA
FRÍÐLÝST NÁTTÚRUVÆTTI

TILLAGA AÐ DEILISKIPULAGI
Yfirfráupprættur og skýringarmynd

SKÝRINGARMYND
TEKNI
KOPAVOGUR
HAFNARHÖRÐ 12, 200 KOPAVOGUR, 580 515 500, FAX 584 580, HELGUSTADANAMA@FJARDBYGGD.IS

SKÝRINGARMYND
TEKNI
KOPAVOGUR
HAFNARHÖRÐ 12, 200 KOPAVOGUR, 580 515 500, FAX 584 580, HELGUSTADANAMA@FJARDBYGGD.IS

