


Skýringarmynd: Hluti Aðalskipulags Fjarðabyggðar 2020-2040, þéttbýlisuppráttur fyrir Mjóeyrarhöfn.

- Skýringar
- Mörk deiliskipulags
- Byggingar
- Bygging - fríðuð
- Byggingarreitir
- Lóðamörk
- 1 Númer lóðar
- 100 m<sup>2</sup> Stærð lóðar
- Nýtingarhlutfall
- Mænisstefna (leiðbeinandi)
- Z Spennistöð
- Girðing (til skýringar)
- Ár og lækir
- Skurðir
- Ræsi undir vegi
- Vatnsleiðslur
- Fráveita
- Veghelgunarsvæði
- Manir
- Háspennulínur
- Helgunarsvæði rafllina
- Skráðar fornminjar



Deiliskipulag Mjóeyrarhafnar í mkv. 1:4500

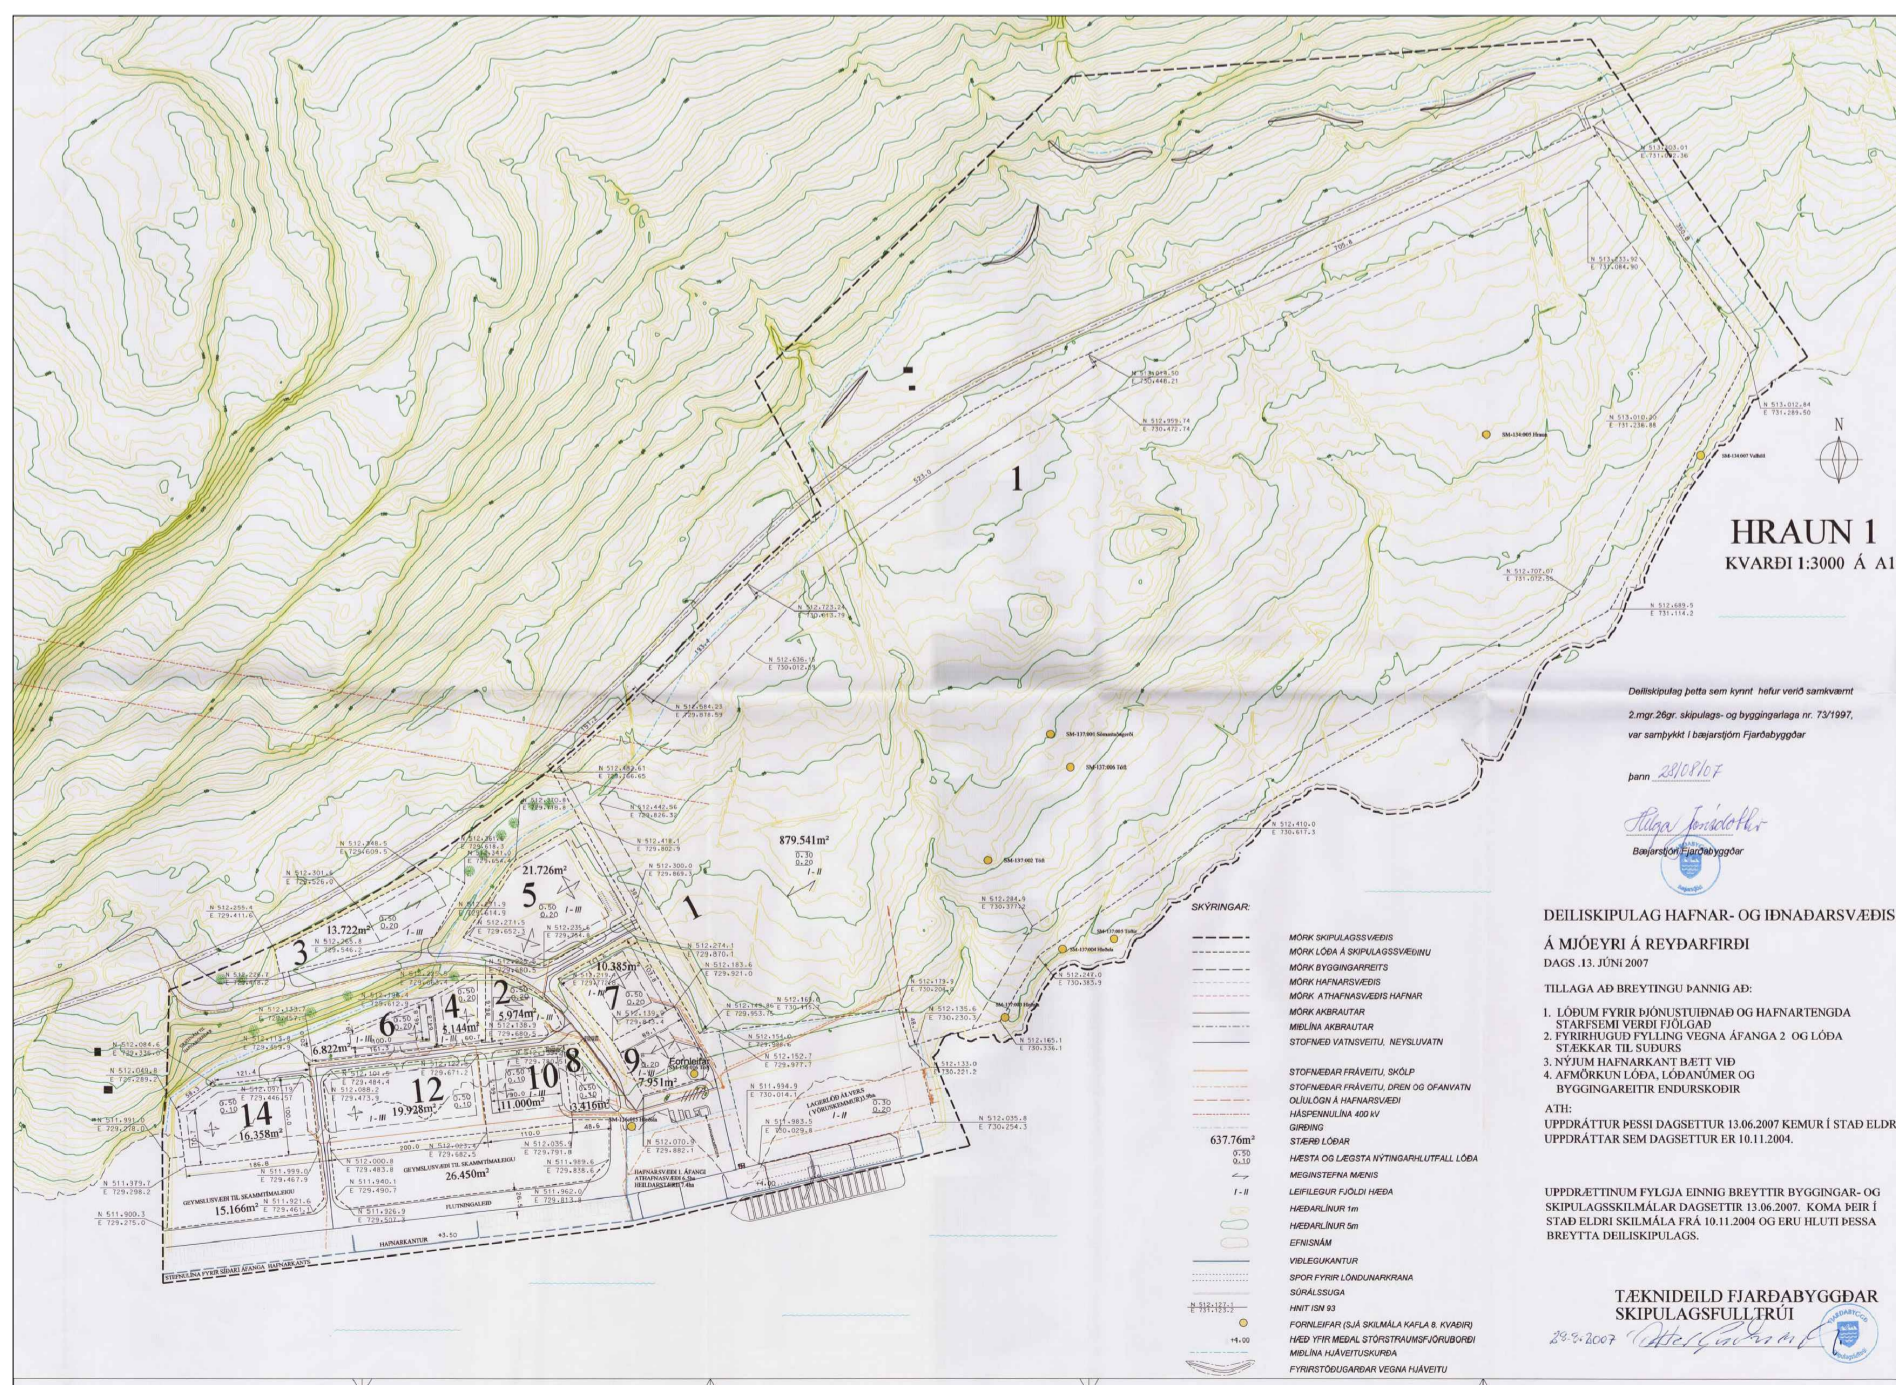

Deiliskipulagið hefur fengið meðferð í samræmi við ákvæði 41 gr. skipulagslaga nr. 123/2010 m.s.br. og var samþykkt í bæjarstjórn Fjarðabyggðar þann

Auglýsing um gildistöku deiliskipulagsins var þá í B-deild Stjórnartíðinda þann

Skipulagsfulltrúi Fjarðabyggðar

		<b>Deiliskipulag Mjóeyrarhafnar</b>	
Dags.:	Mælkvæði:	Útgáfunr.:	Teikn.nr.:
27. apríl 2023	1:4500 @ A1	A1573-045-U03	1/1
Teikn./Mírfarð:	Hnitakerfi:	Hæðarkerfi:	
AH, PK/HH	ISN 93	ISH2004	

Skýringarmynd: Deiliskipulag Hrauns 1, iðnaðarsvæði fyrir orkufrekan iðnað, dags. 19.5.2004 m.s.br. í mkv. 1:9000.

Skýringarmynd: Deiliskipulag Mjóeyrarhafnar í mkv. 1:9000.