


Deiliskipulag Mjóeyrarhafnar, tillaga

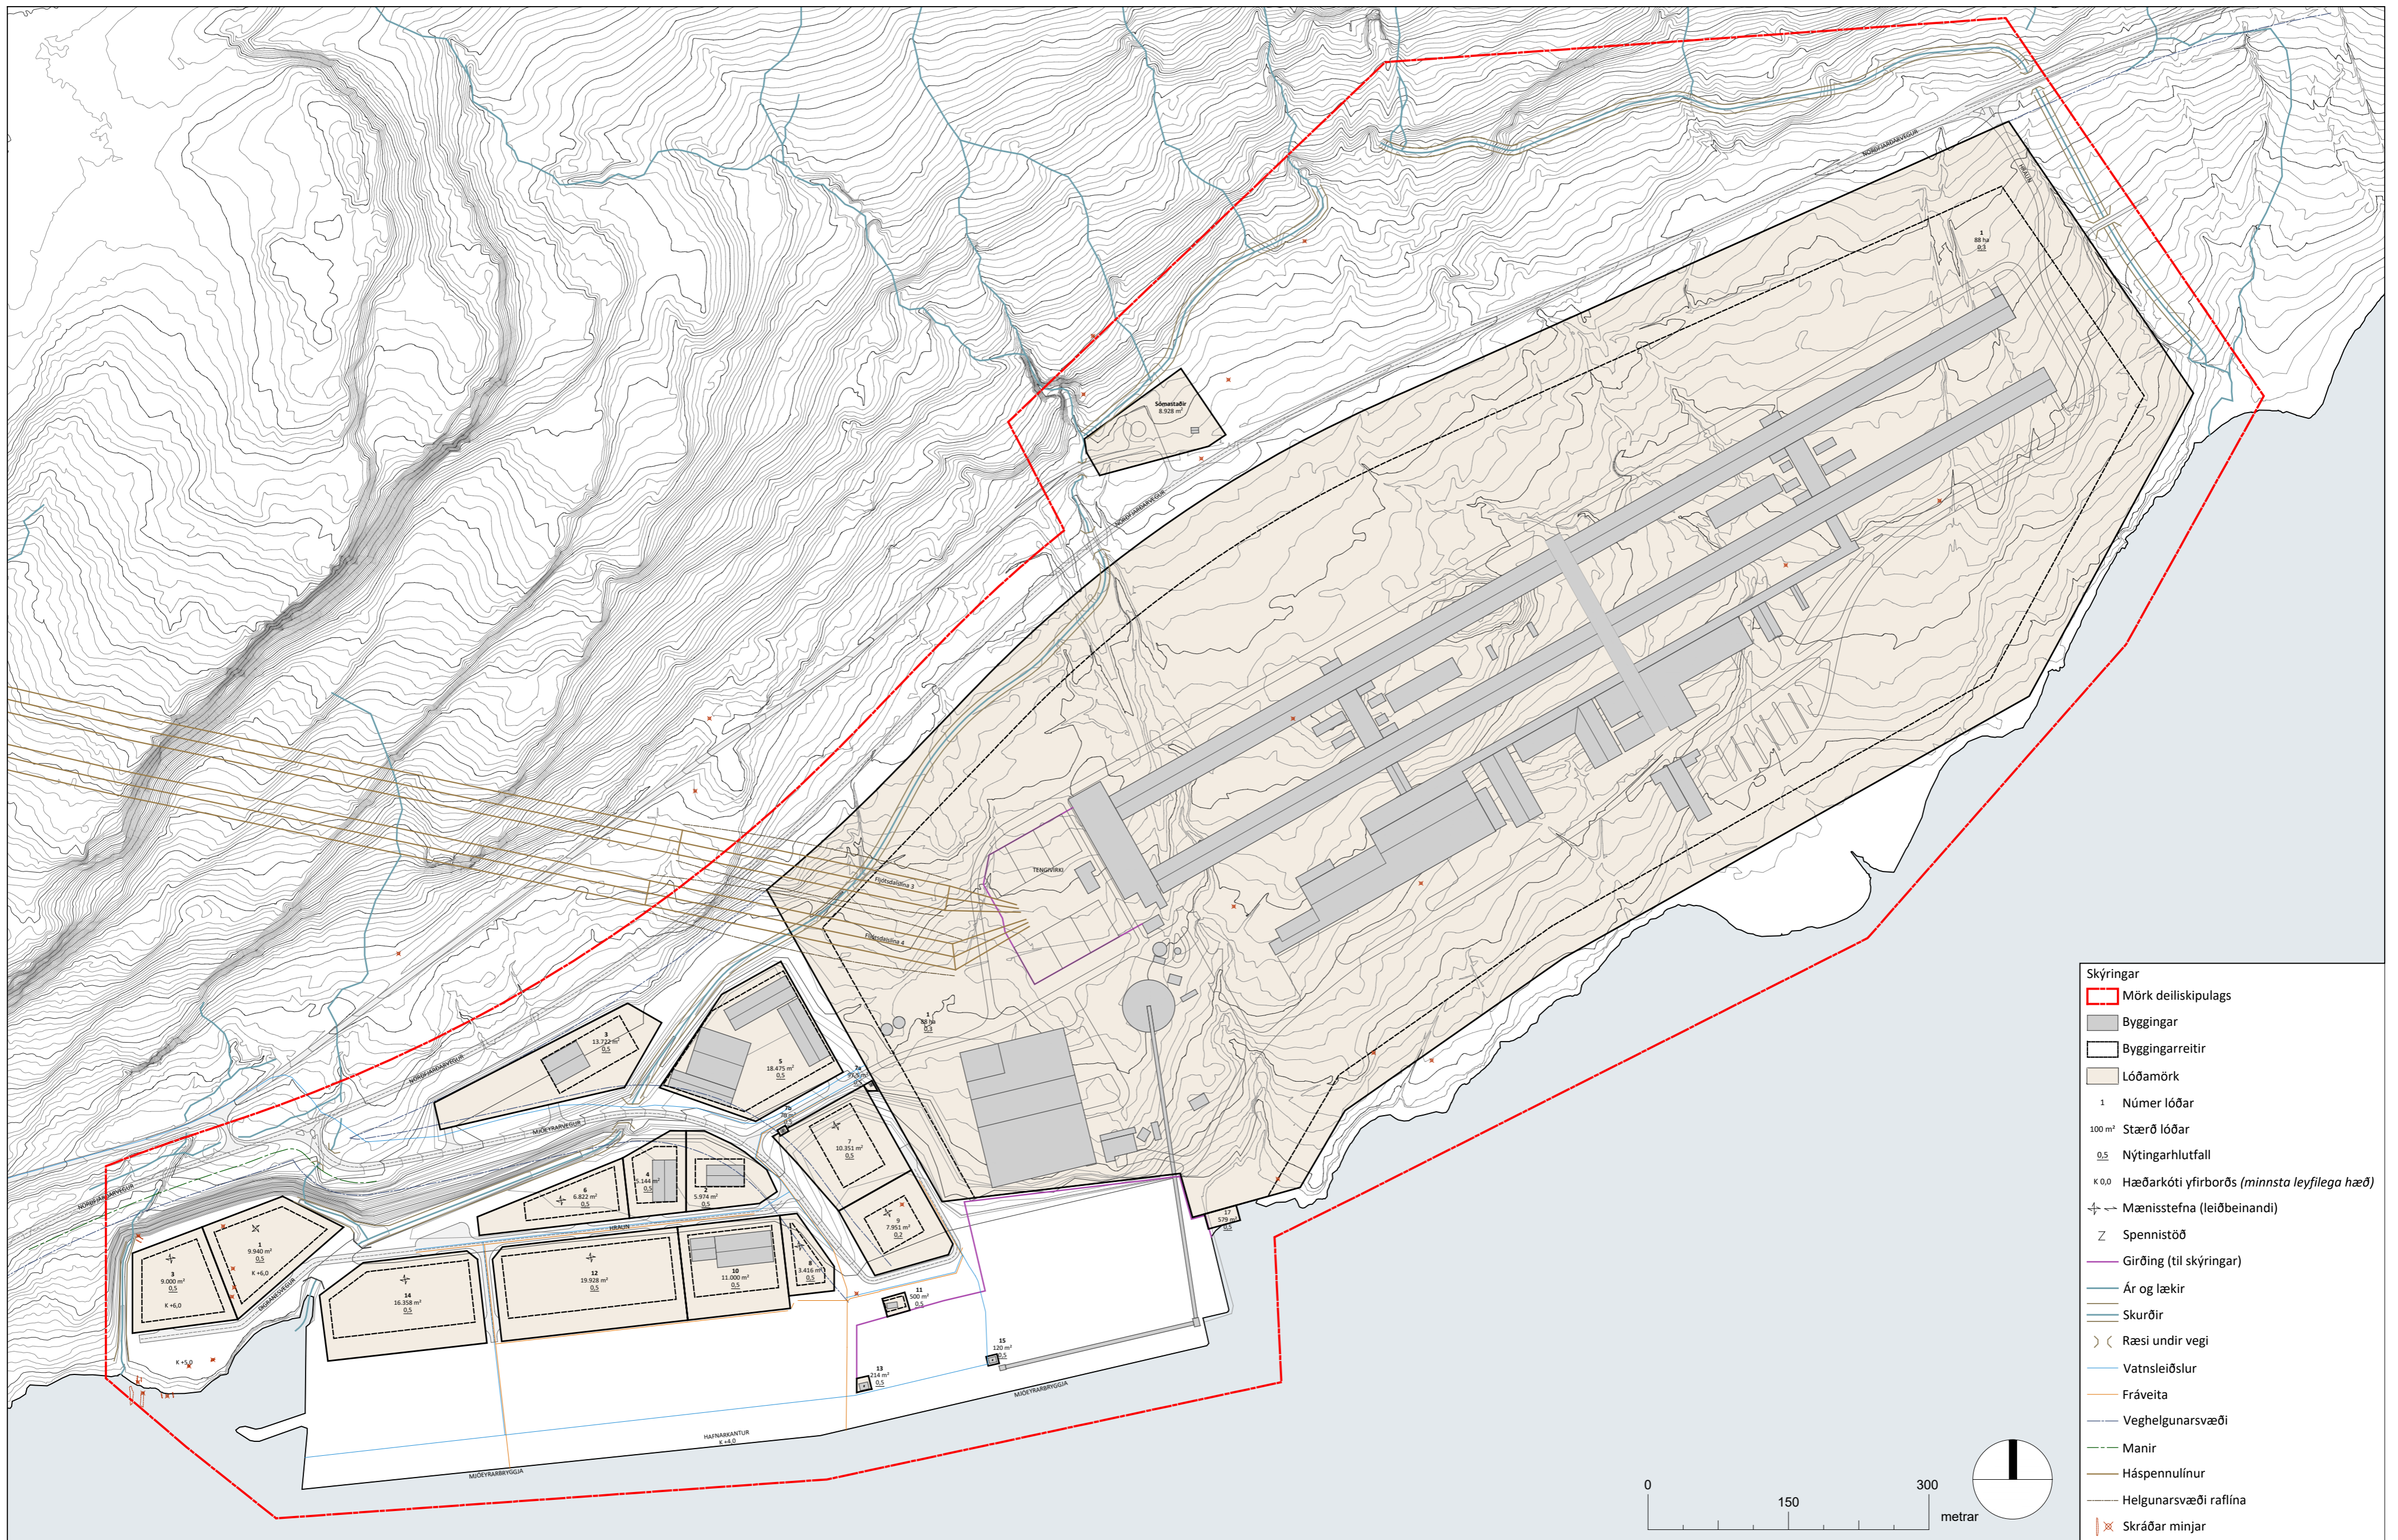


Tillaga að deiliskipulagi Mjóeyrarhafnar í mkv. 1:4500



Skýringarmynd: Deiliskipulag Hrauns 1, iðnaðarsvæði fyrir orkufrekan iðnað, dags. 19.5.2004 m.s.br. í mkv. 1:9000.



Skýringarmynd: Tillaga að deiliskipulagi Mjóeyrarhafnar í mkv. 1:9000.

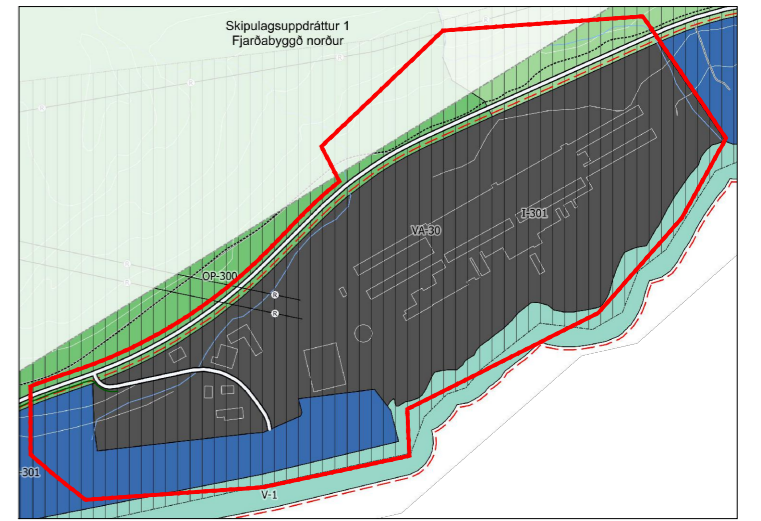

Skýringarmynd: Hluti Aðalskipulags Fjarðabyggðar 2020-2040, þéttbýlisuppráttur fyrir Mjóeyrarhöfn.

Deiliskipulag þetta hefur fengið meðferð í samræmi við ákvæði 41 gr. skipulagslaga nr. 123/2010 m.s.br. og var samþykkt í bæjarstjórn Fjarðabyggðar þann _____.

Auglýsing um gildistöku deiliskipulagsins var birt í B-deild Stjórnartíðinda þann _____.

f.h. Fjarðabyggðar

Uppdráttur þessi er hluti af tillögu að endurskoðuðu deiliskipulagi Mjóeyrarhafnar. Með uppdrátti fylgir greinargerð dags. 21.10.2022.

Heiti gildandi deiliskipulags er "Hraun 1, iðnaðar og hafnarvæði á Mjóeyri."



Mjóeyrarhöfn
Tillaga að deiliskipulagi

Dags.: október 2022	Mælikvæði: 1:3500 @ A1	Útgáfunr.: A1573-045-D02
Teikn./yfirlitaför: AH og BK/HH	Teikn.nr.: 1/1	