



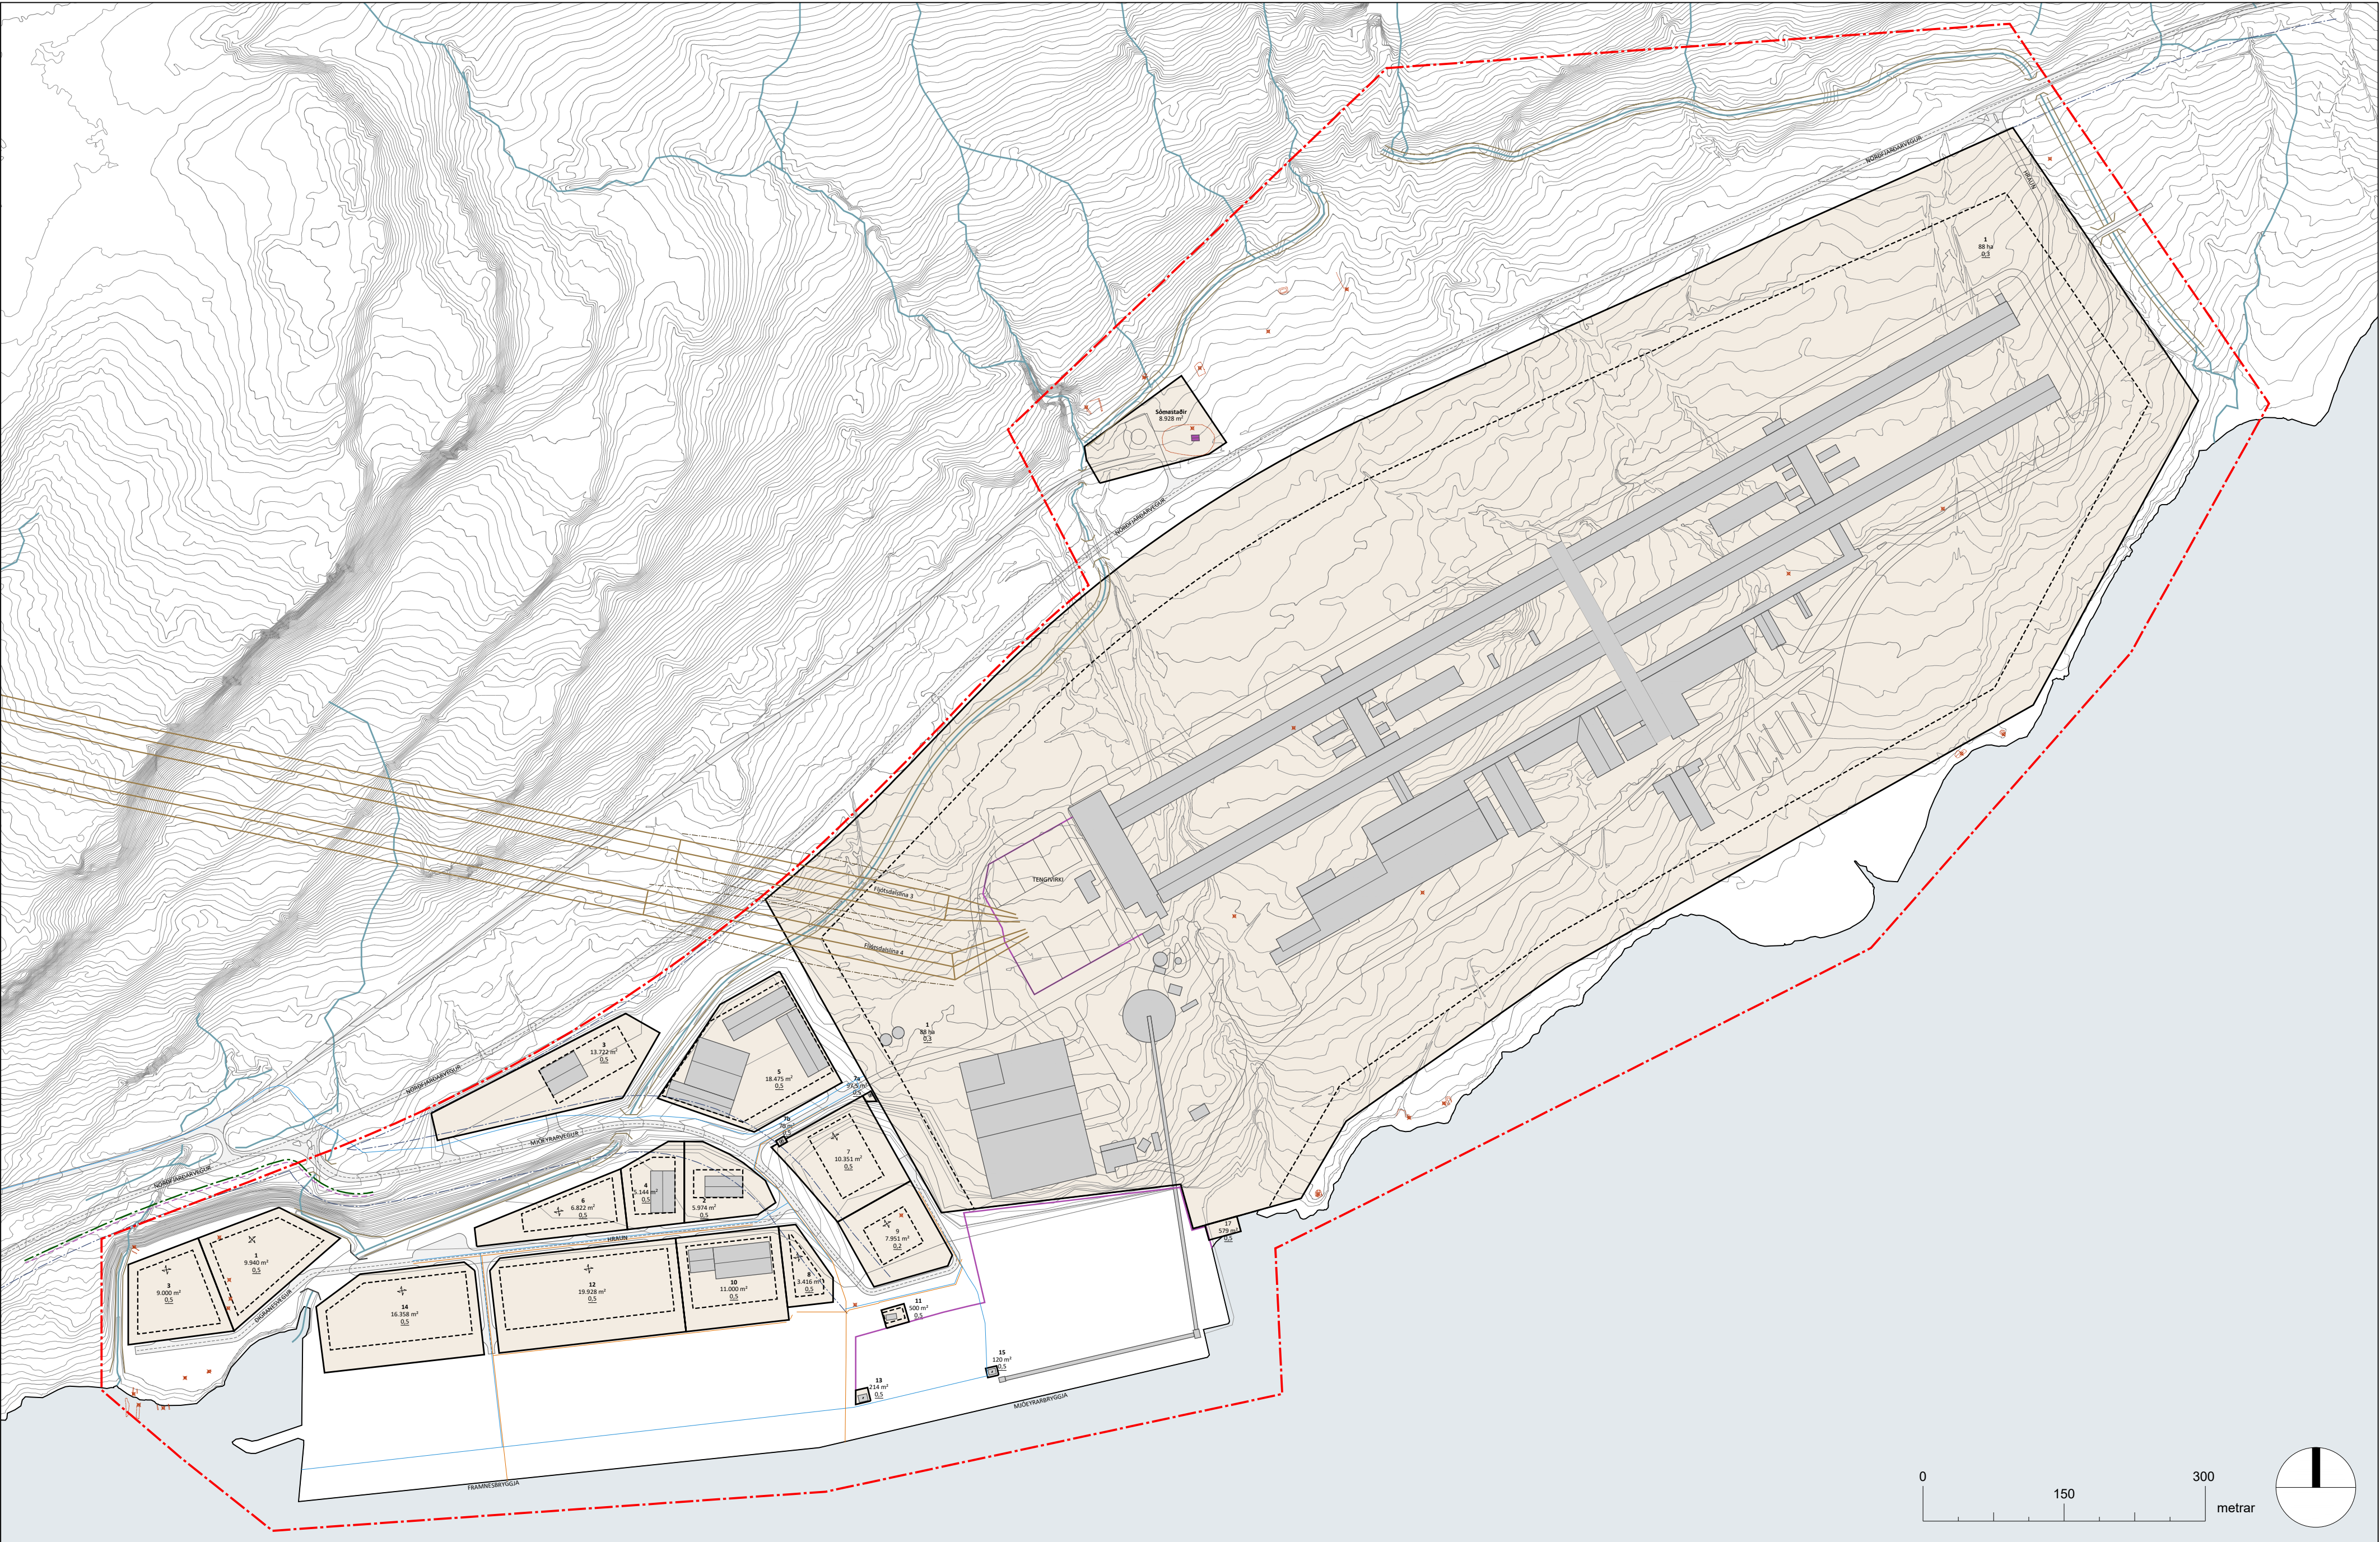

Deiliskipulag Mjóeyrarhafnar í mkv. 1:4500

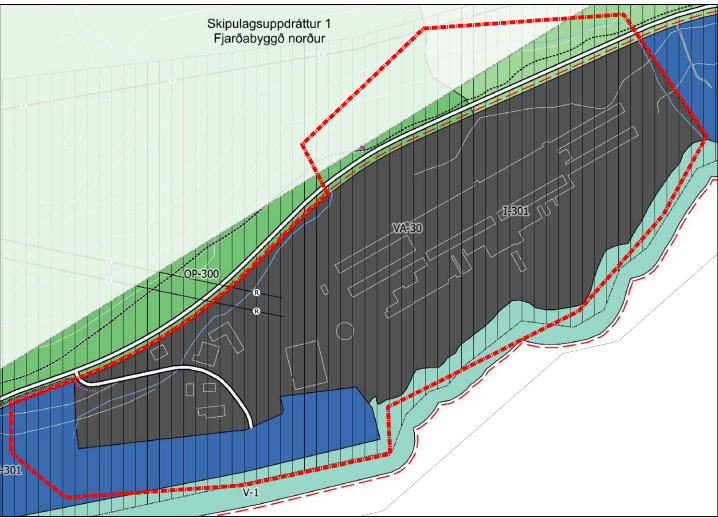

Skýringarmynd: Hluti Aðalskipulags Fjarðabyggðar 2020-2040, þéttbýlisuppráttur fyrir Mjóeyrarhöfn.


- Skýringar
- Mörk deiliskipulags
 - Byggingar
 - Bygging - friðud
 - Byggingarreitir
 - Lóðamörk
 - Númer lóðar
 - Stærð lóðar
 - Nýtingarhlutfall
 - Mænisstefna (leiðbeinandi)
 - Spennistöð
 - Girðing, núverandi (til skýringar)
 - Girðing, ný (leiðbeinandi staðsetning)
 - Ár og lækir
 - Skurðir
 - Ræsi undir vegi
 - Vatnsleiðslur
 - Fráveita
 - Veghelgunarsvæði
 - Manir
 - Háspennulínur
 - Helgunarsvæði raflína
 - Skráðar fornminjar

Deiliskipulagið hefur fengið meðferð í samræmi við ákvæði 41 gr. skipulagslaga nr. 123/2010 m.s.br. og var samþykkt í bæjarstjórn Fjarðabyggðar þann

Auglýsing um gildistöku deiliskipulagsins var birt í B-deild Stjórnartíðinda þann

Skipulagsfulltrúi Fjarðabyggðar

Breytingar:
27.4.2023: Breytingar eftir auglýsingu, sjá nánar í kafla 4.2. í greinargerð.
17.8.2023: Breytingar eftir yfirferð Skipulagsstofnunar, sjá nánar kafla 4.3. í greinargerð.

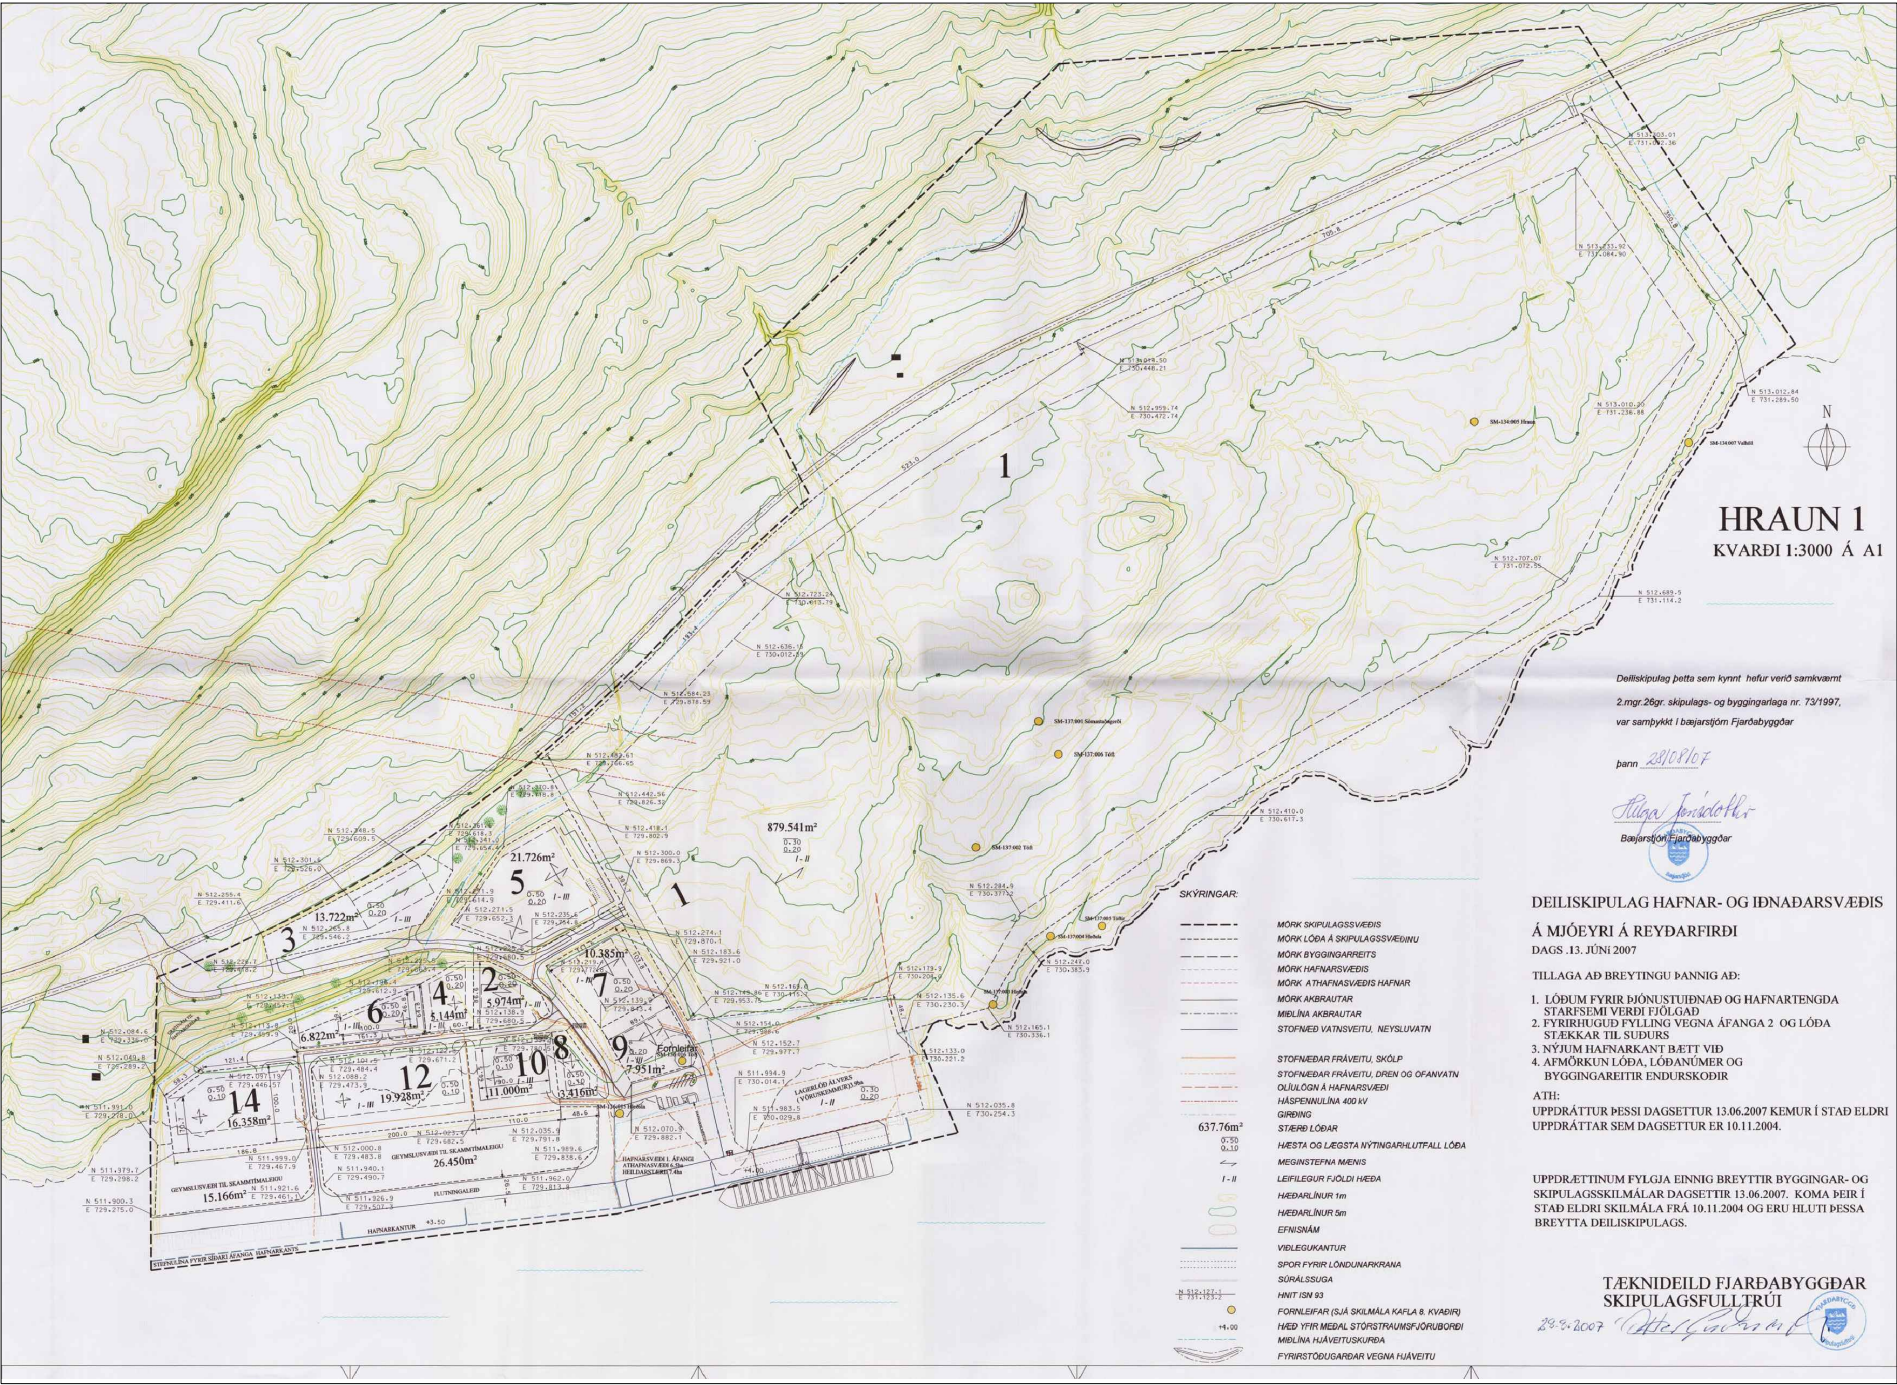

Skýringarmynd: Deiliskipulag Hrauns 1, iðnaðarsvæði fyrir orkufrekan iðnað, dags. 19.5.2004 m.s.br. í mkv. 1:9000.



Skýringarmynd: Deiliskipulag Mjóeyrarhafnar í mkv. 1:9000.

Deiliskipulag Mjóeyrarhafnar			
FJARÐABYGGÐ			
Dags.: 17. ágúst 2023	Mælikvæði: 1:4500 @ A1	Útgáfunr.: A1573-045-U04	Teikn.nr.: 1/1
Teikn./Yfirfarir: AH, PK/HH	Hnitakerfi: ISN 93	Hæðakerfi: ISH2004	